

Схема расположения границ публичного сервитута

МСК НСО, зона 1



Масштаб 1:7000

Условные обозначения

- | | | | |
|--|--|--|---|
| | - Часть границы публичного сервитута | | - Характерная точка границы, сведения о которой позволяют однозначно определить ее положение на местности |
| | - Обозначение новой характерной точки | | - Кадастровый номер объекта недвижимости |
| | - Обозначение контура земельного участка | | - Часть границы, сведения ЕГРН о которой позволяют однозначно определить ее положение на местности |
| | - Номер кадастрового квартала | | - Граница кадастрового квартала |

Подпись _____

Дата " ____ " _____ г.

Место для оттиска печати (при наличии) лица, составившего описание местоположения границ объекта

МСК НСО, зона I



Условные обозначения

- Часть границы публичного сервитута
- Обозначение новой характерной точки
- Обозначение контура земельного участка
- Номер кадастрового квартала

Масштаб 1:500

- Характерная точка границы, сведения о которой позволяют однозначно определить ее положение на местности
- Кадастровый номер объекта недвижимости
- Часть границы, сведения ЕГРН о которой позволяют однозначно определить ее положение на местности
- Граница кадастрового квартала

Подпись _____

Дата " ____ " _____ г.

Место для оттиска печати (при наличии) лица, составившего описание местоположения границ объекта



Масштаб 1:500

Условные обозначения

- Часть границы публичного сервитута

1

- Обозначение новой характерной точки

- Часть границы, сведения ЕГРН о которой позволяют однозначно определить ее положение на местности

- Граница кадастрового квартала

- Характерная точка границы, сведения о которой позволяют однозначно определить ее положение на местности

:139

- Кадастровый номер объекта недвижимости

54:23:021302

- Номер кадастрового квартала

Подпись _____

Дата " ____ " _____ г.

Место для оттиска печати (при наличии) лица, составившего описание местоположения границ объекта



Условные обозначения

1

:353 (1)

54:23:021302

- Часть границы публичного сервитута

- Обозначение новой характерной точки

- Обозначение контура земельного участка

- Номер кадастрового квартала

:100

- Характерная точка границы, сведения о которой позволяют однозначно определить ее положение на местности

- Кадастровый номер объекта недвижимости

- Часть границы, сведения ЕГРН о которой позволяют однозначно определить ее положение на местности


- Граница кадастрового квартала

Подпись _____

Дата " ____ " _____ г.

Место для оттиска печати (при наличии) лица, составившего описание местоположения границ объекта

МСК НСО, зона I

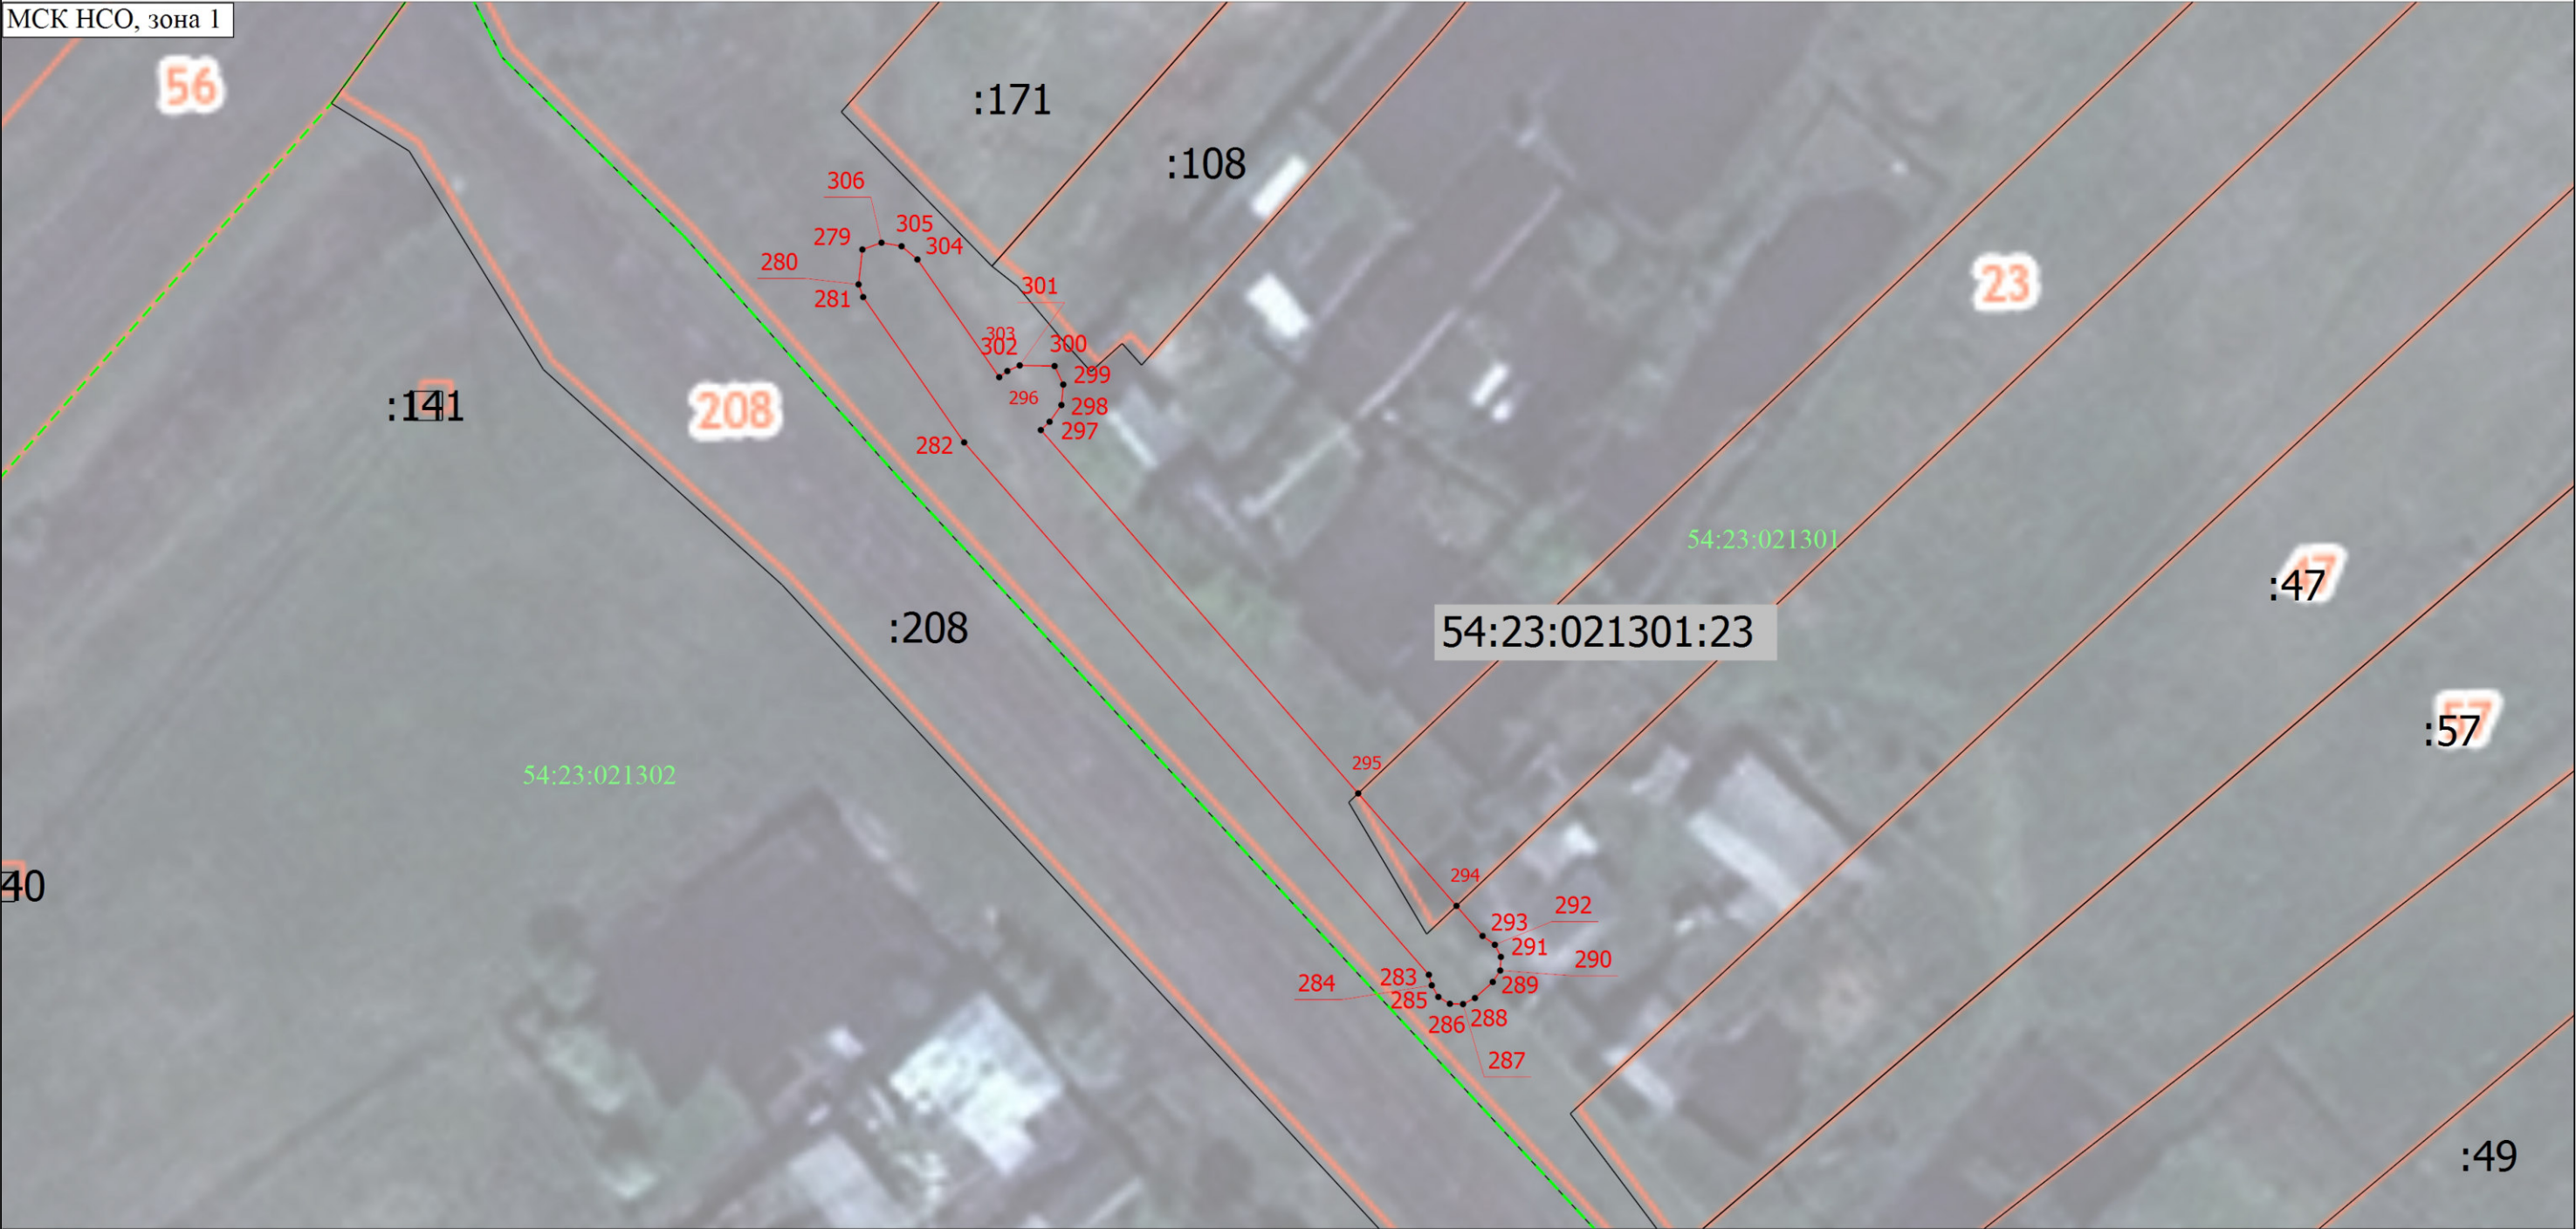

Масштаб 1:500

Условные обозначения

- | | | | |
|--|--|--|---|
| | - Часть границы публичного сервитута | | - Характерная точка границы, сведения о которой позволяют однозначно определить ее положение на местности |
| | - Обозначение новой характерной точки | | - Кадастровый номер объекта недвижимости |
| | - Обозначение контура земельного участка | | - Часть границы, сведения ЕГРН о которой позволяют однозначно определить ее положение на местности |
| | - Номер кадастрового квартала | | - Граница кадастрового квартала |


Подпись _____

Дата " ____ " _____ г.

Место для оттиска печати (при наличии) лица, составившего описание местоположения границ объекта

Схема расположения границ публичного сервитута

Выносной лист 5

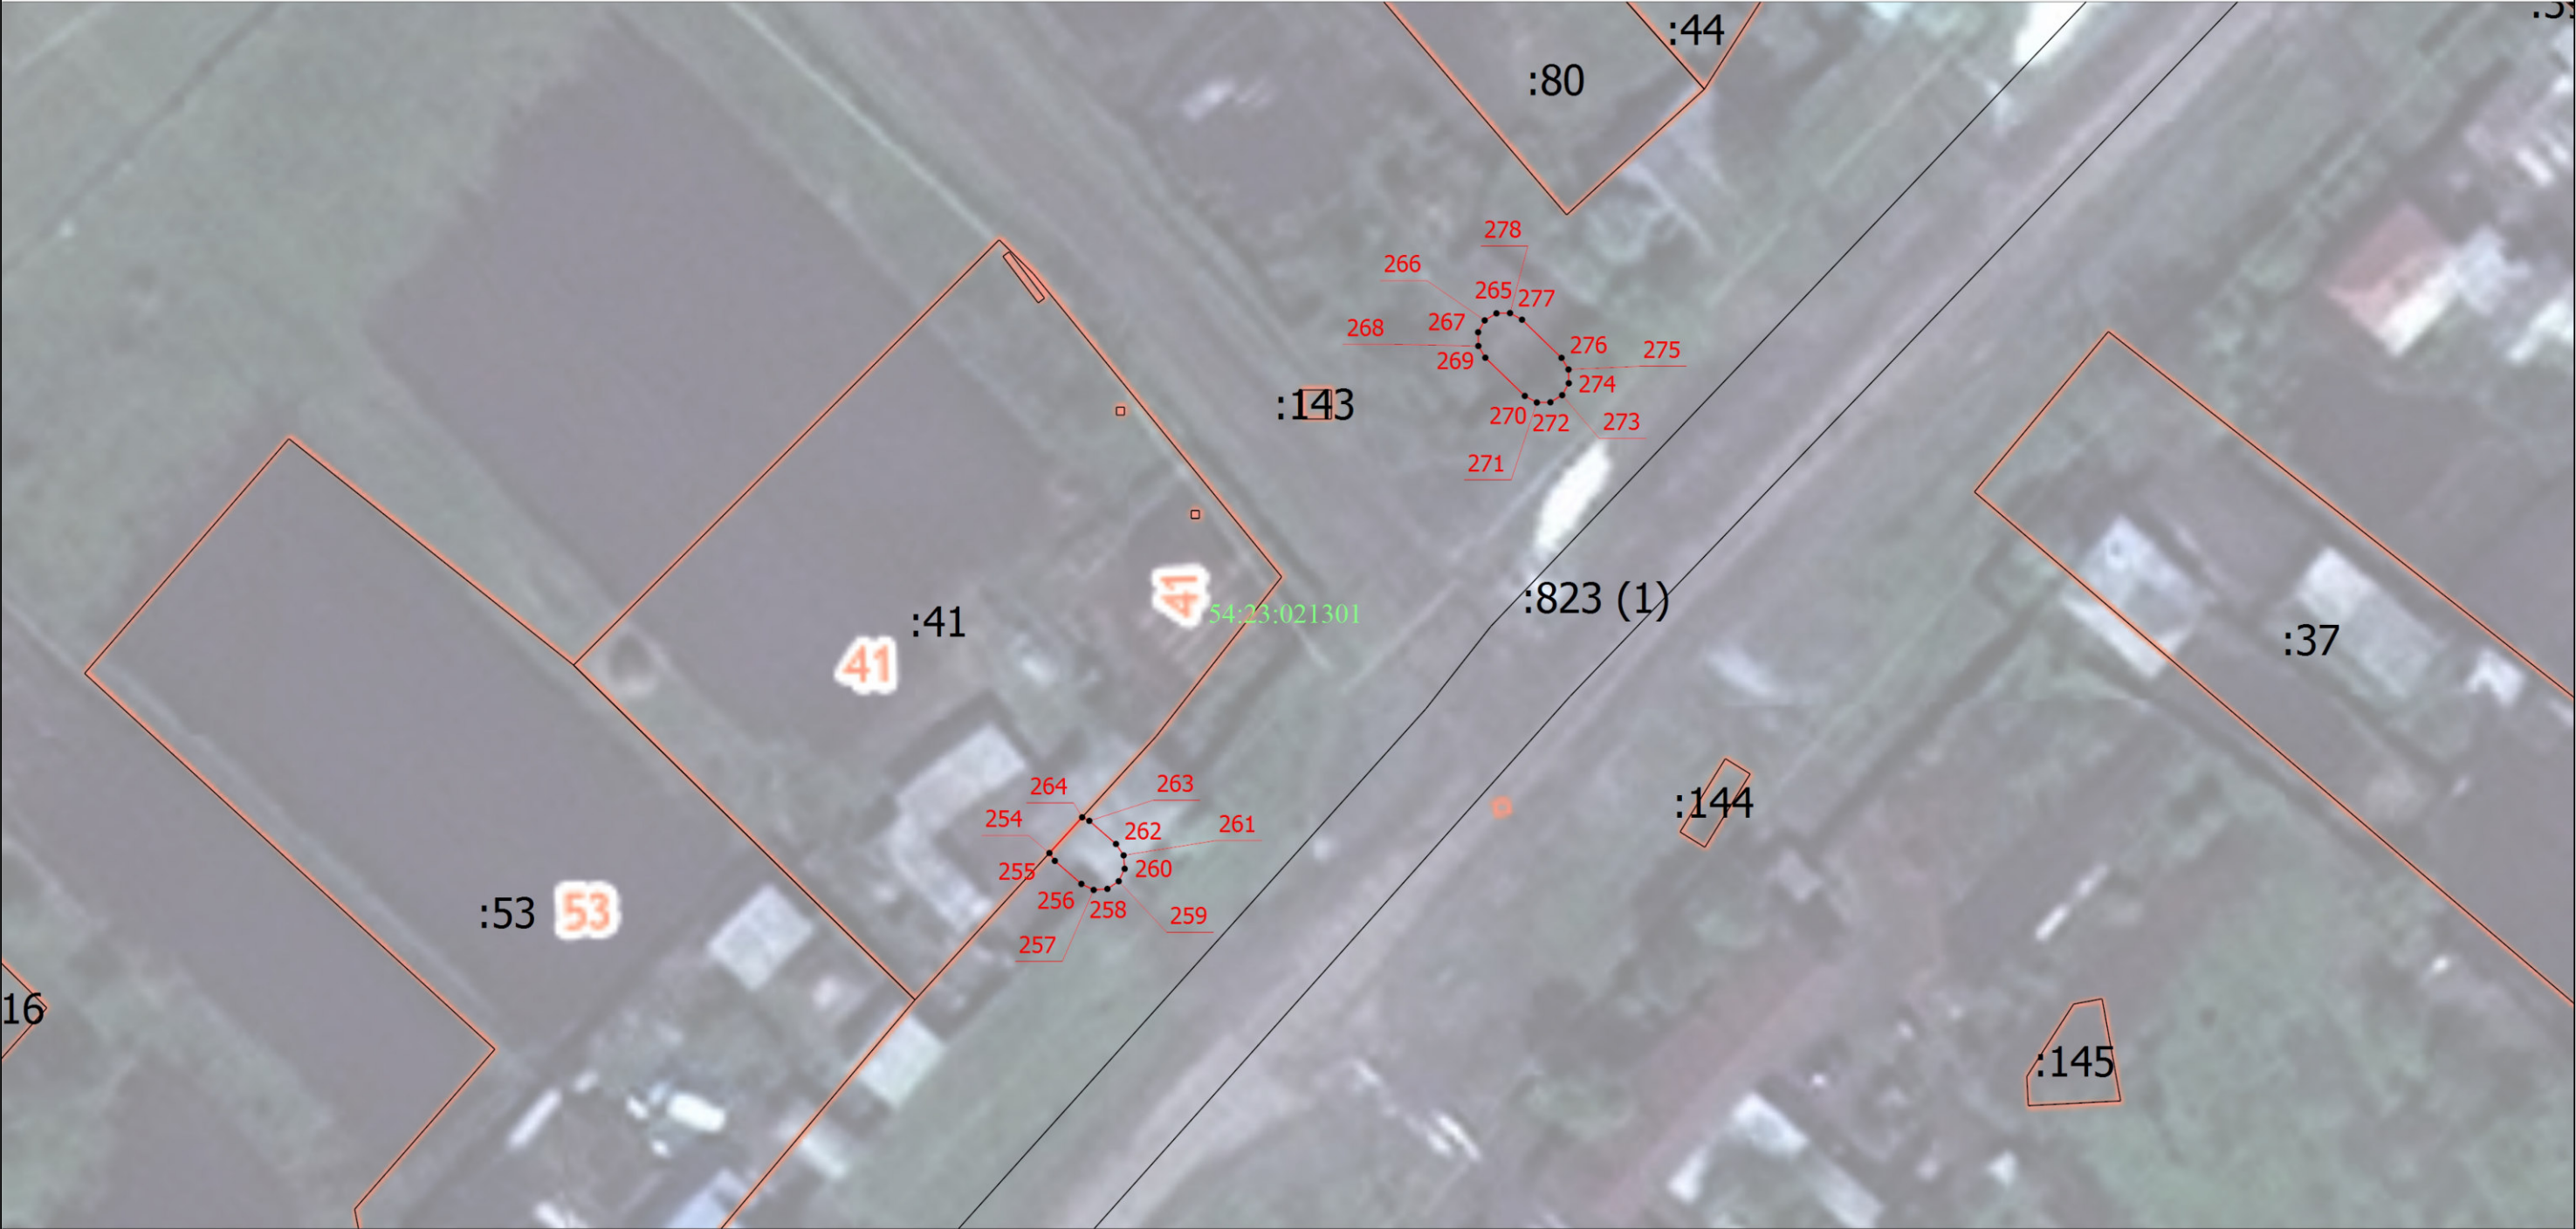

Масштаб 1:500

Условные обозначения

- | | | | |
|--|--|--|---|
| | - Часть границы публичного сервитута | | - Характерная точка границы, сведения о которой позволяют однозначно определить ее положение на местности |
| | - Обозначение новой характерной точки | | - Кадастровый номер объекта недвижимости |
| | - Обозначение контура земельного участка | | - Часть границы, сведения ЕГРН о которой позволяют однозначно определить ее положение на местности |
| | - Номер кадастрового квартала | | - Граница кадастрового квартала |

Подпись _____


Дата " ____ " _____ г.

Место для оттиска печати (при наличии) лица, составившего описание местоположения границ объекта

Схема расположения границ публичного сервитута

Выносной лист 6

МСК НСО, зона I

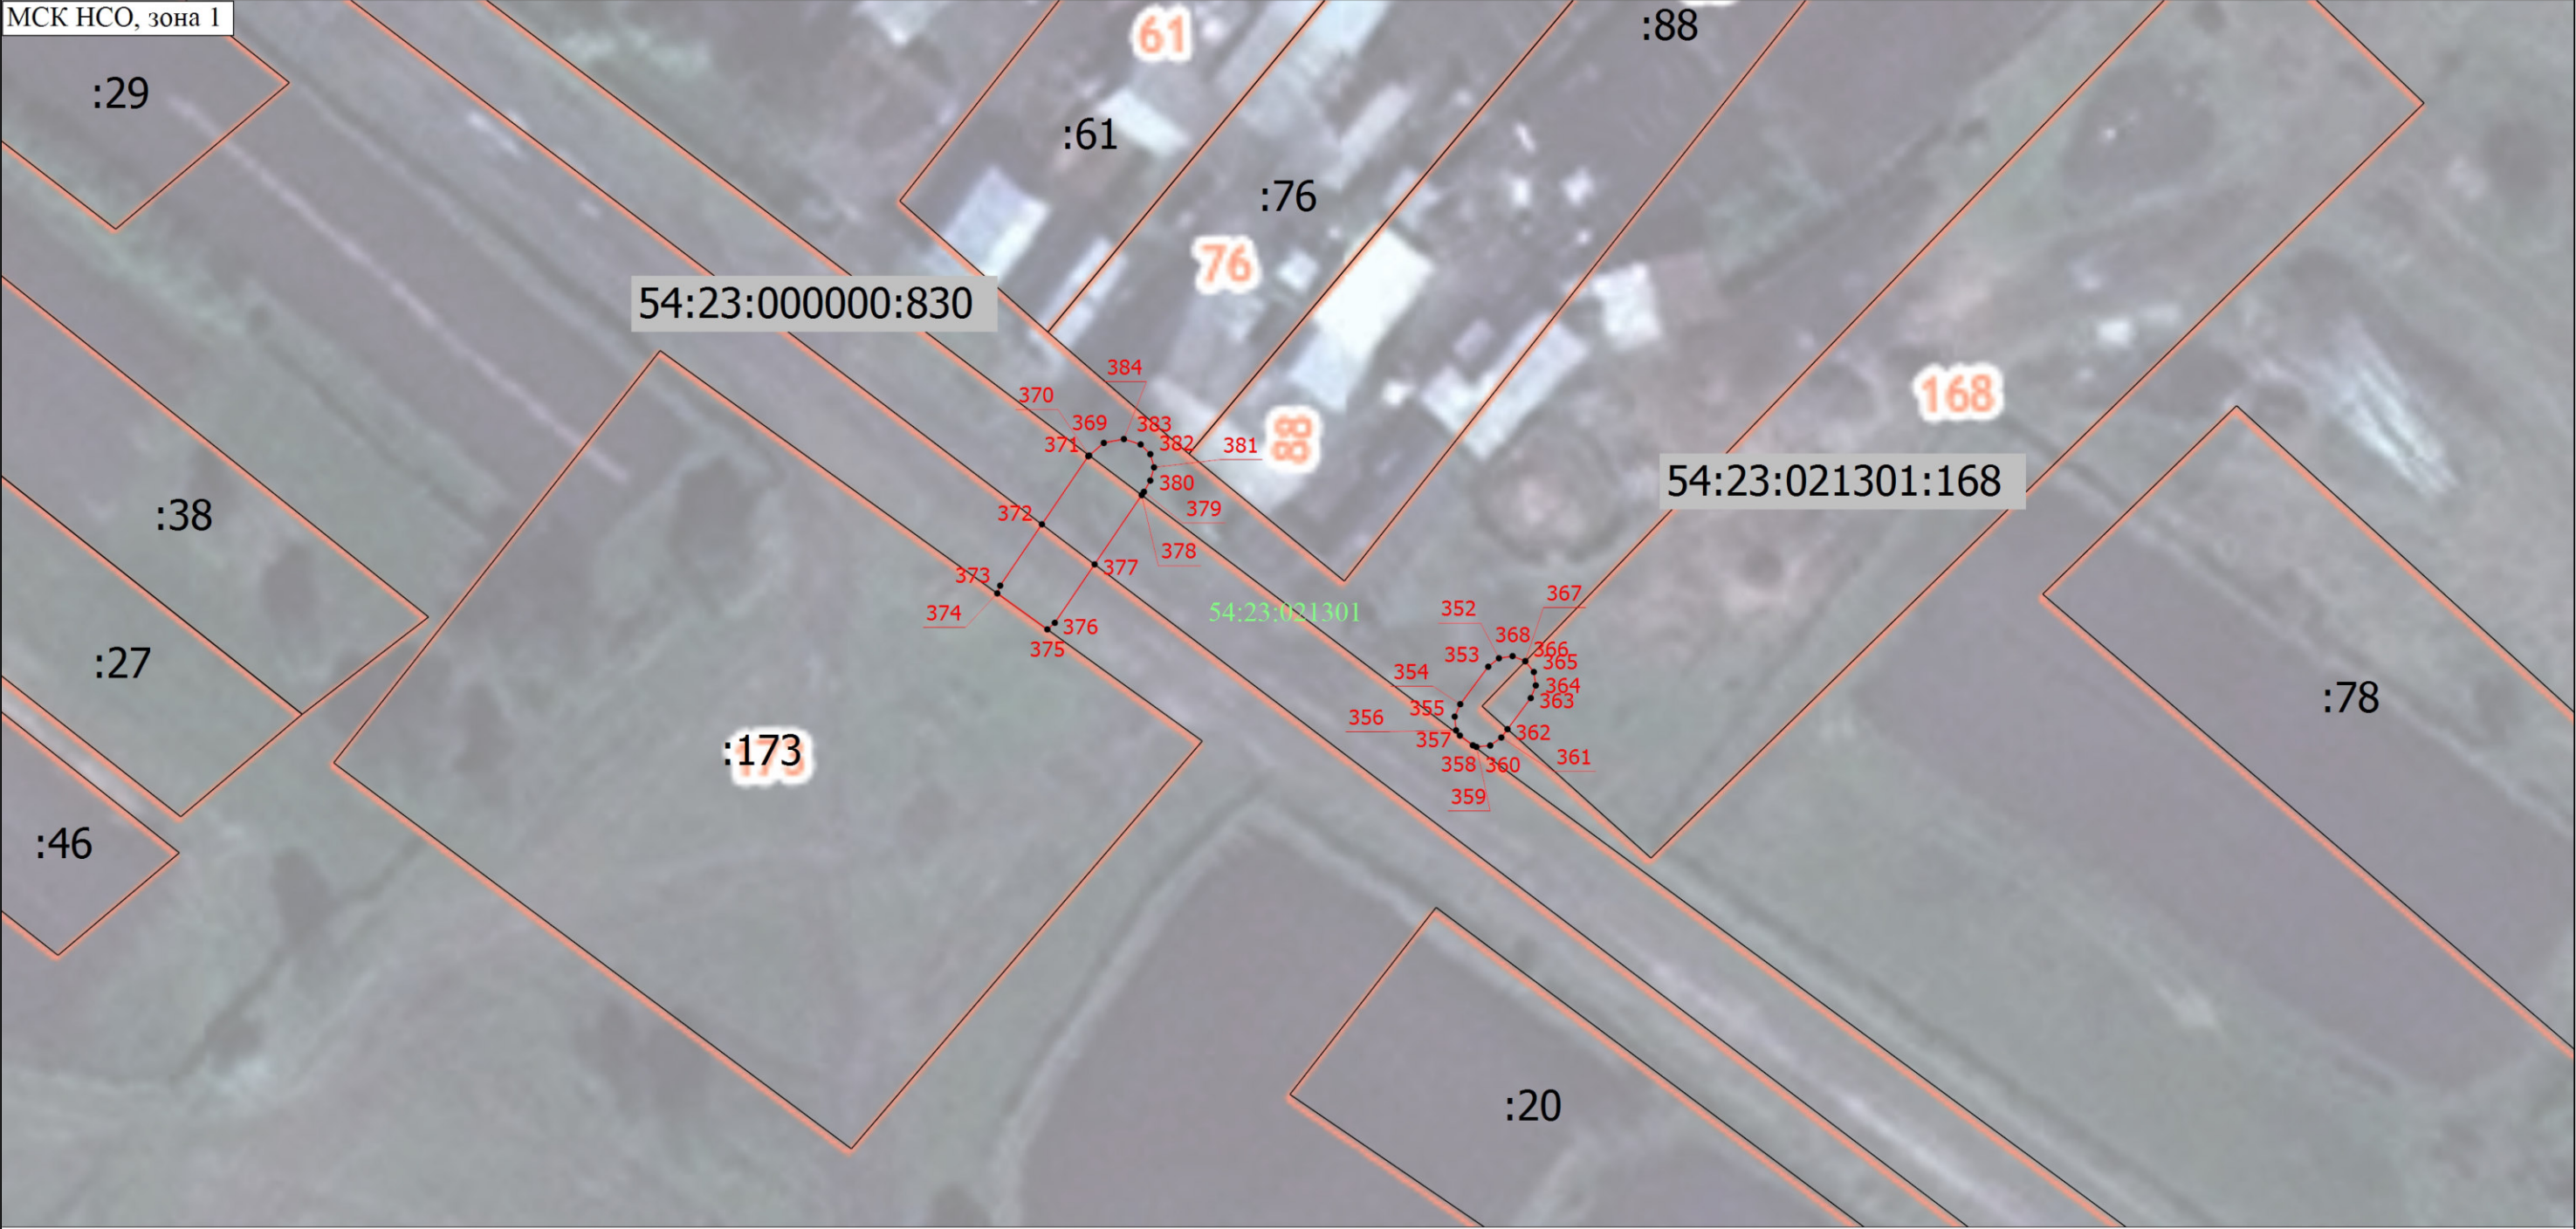

Масштаб 1:500

Условные обозначения

- | | | | |
|--|--|--|---|
| | - Часть границы публичного сервитута | | - Характерная точка границы, сведения о которой позволяют однозначно определить ее положение на местности |
| | - Обозначение новой характерной точки | | - Кадастровый номер объекта недвижимости |
| | - Обозначение контура земельного участка | | - Часть границы, сведения ЕГРН о которой позволяют однозначно определить ее положение на местности |
| | - Номер кадастрового квартала | | - Граница кадастрового квартала |

Подпись _____


Дата " ____ " _____ г.

Место для оттиска печати (при наличии) лица, составившего описание местоположения границ объекта

Схема расположения границ публичного сервитута

Выносной лист 7

МСК НСО, зона I

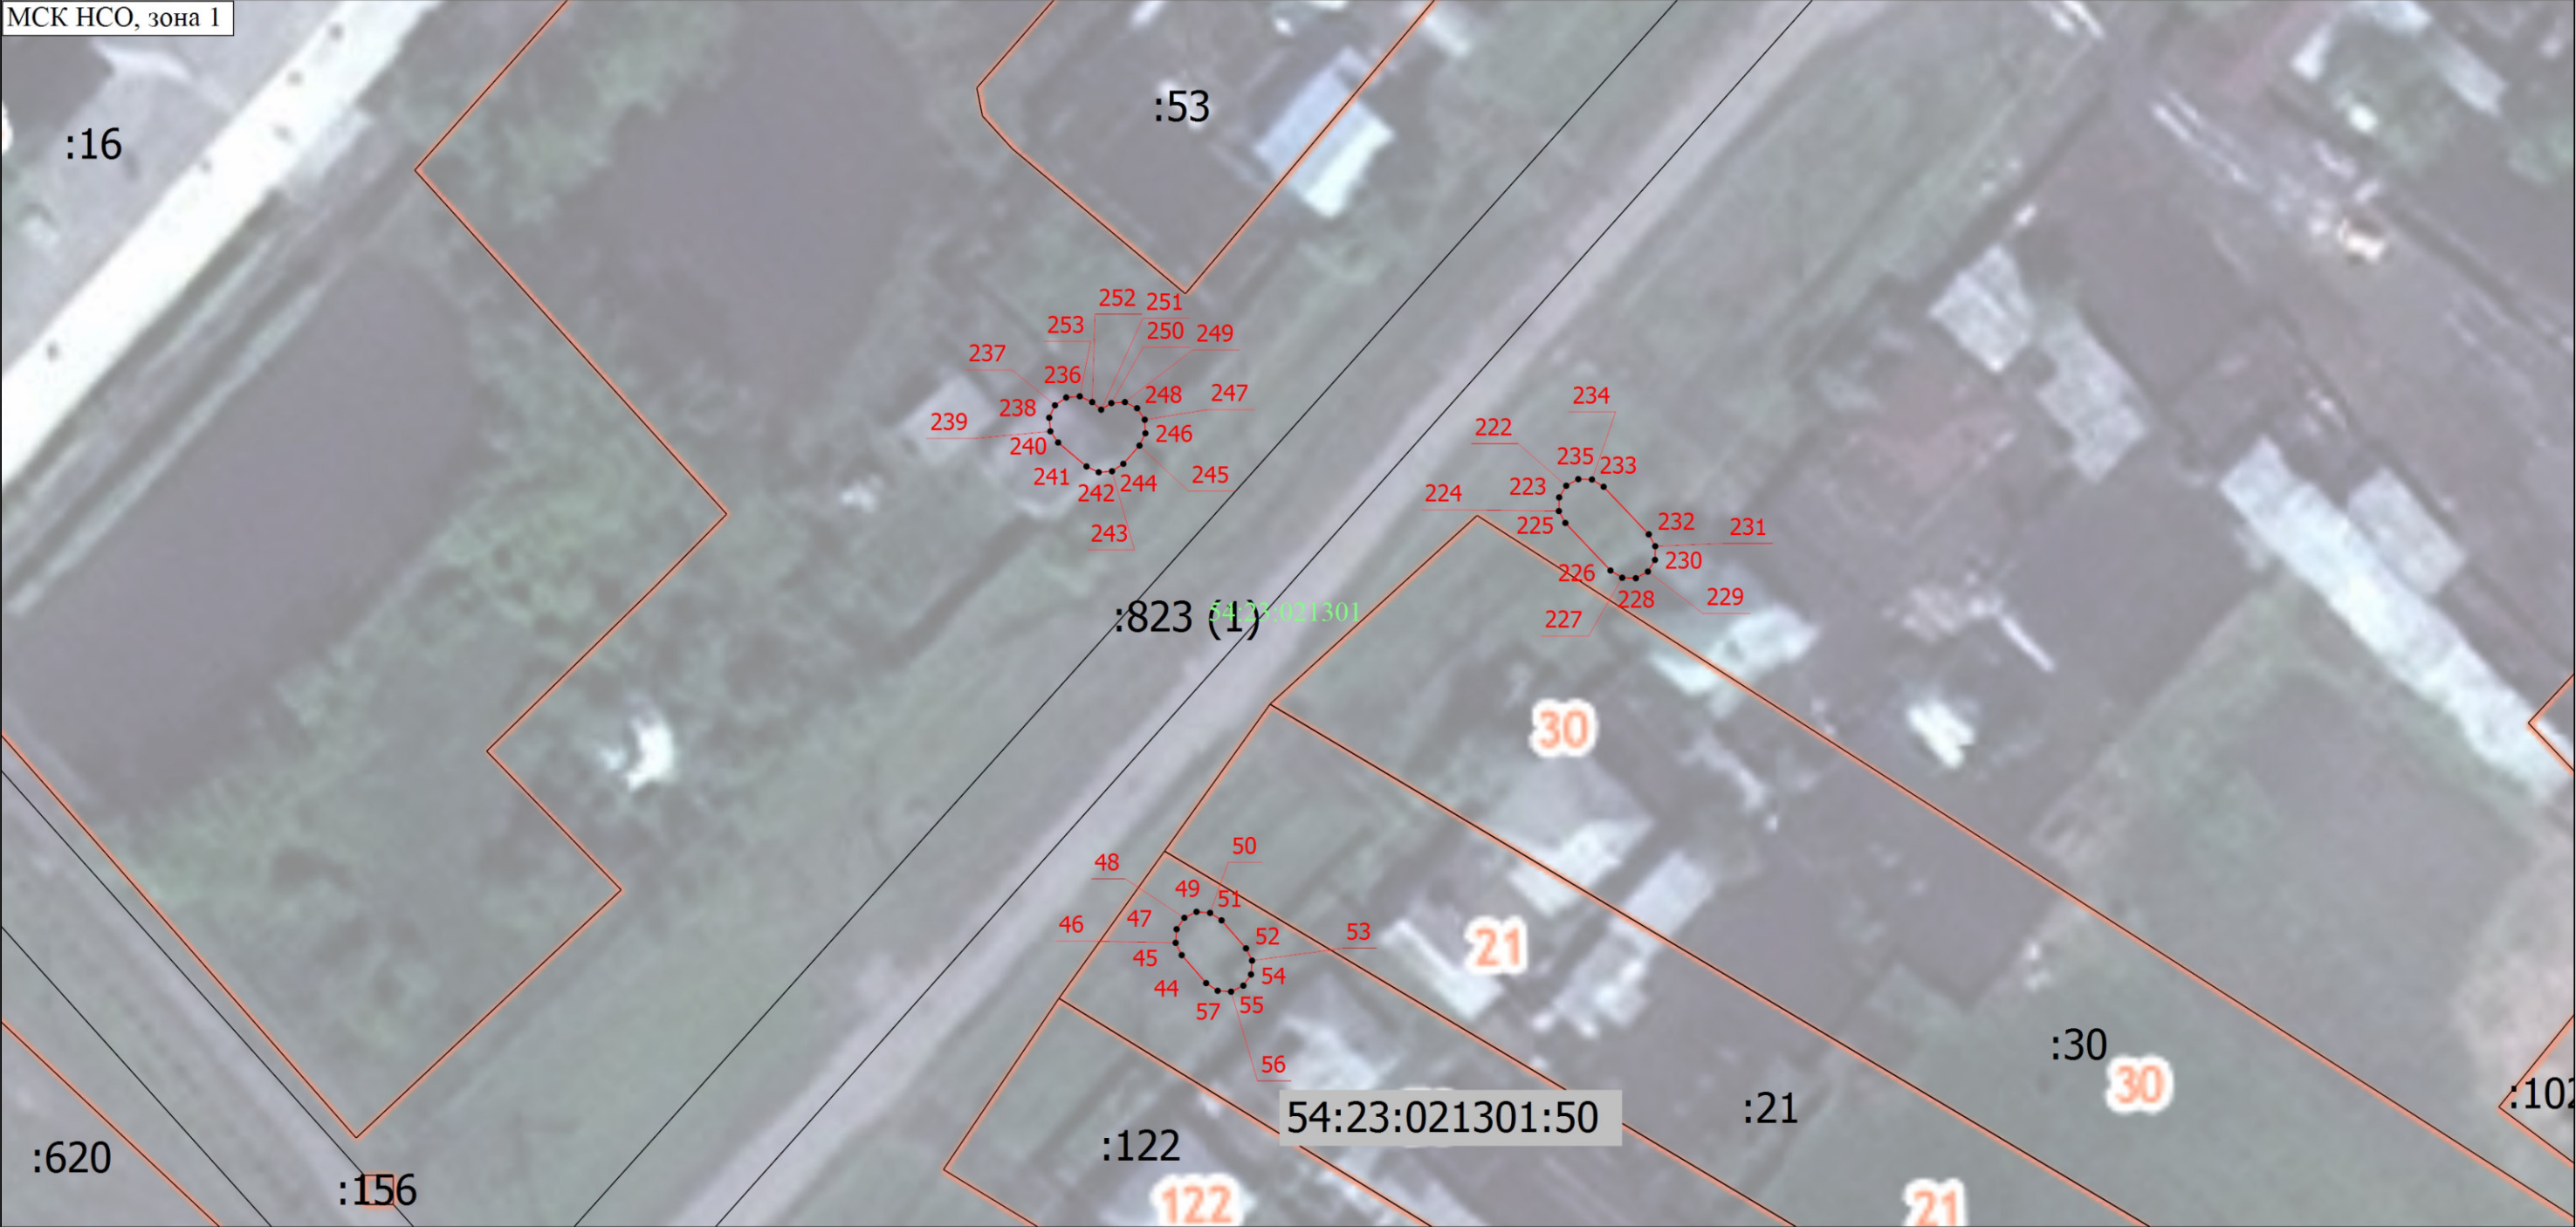

Масштаб 1:500

Условные обозначения

- | | | | |
|---|--|---|---|
| — | - Часть границы публичного сервитута | • | - Характерная точка границы, сведения о которой позволяют однозначно определить ее положение на местности |
| 1 | - Обозначение новой характерной точки | :100 | - Кадастровый номер объекта недвижимости |
| :353 (1) | - Обозначение контура земельного участка | — | - Часть границы, сведения ЕГРН о которой позволяют однозначно определить ее положение на местности |
| 54:23:021302 | - Номер кадастрового квартала | --- | - Граница кадастрового квартала |

Подпись _____

Дата " ____ " _____ г.

Место для оттиска печати (при наличии) лица, составившего описание местоположения границ объекта

Схема расположения границ публичного сервитута

Выносной лист 8

МСК НСО, зона I

54:23:021301:370

54:23:000000:1124 (7)

54:23:021301

54:23:021302

420 421 422 423 424 425 426 427 428 429 430 431 432 433

208 370 387 390 393 55 104 388 98 342 15 16

1
:353 (1)
54:23:021302

- Часть границы публичного сервитута
- Обозначение новой характерной точки
- Обозначение контура земельного участка
- Номер кадастрового квартала

•	- Характерная точка границы, сведения о которой позволяют однозначно определить ее положение на местности
:100	- Кадастровый номер объекта недвижимости
_____	- Часть границы, сведения ЕГРН о которой позволяют однозначно определить ее положение на местности
-----	- Граница кадастрового квартала

Дата " " Г.

Место для оттиска печати (при наличии) лица, составившего описание местоположения границ объекта

Выносной лист 9

МСК НСО, зона 1



Масштаб 1:500

Условные обозначения

- | | |
|--------------|--|
| 1 | - Часть границы публичного сервитута |
| :353 (1) | - Обозначение новой характерной точки |
| 54:23:021302 | - Обозначение контура земельного участка |
| | - Номер кадастрового квартала |

- | | |
|-------|---|
| • | - Характерная точка границы, сведения о которой позволяют однозначно определить ее положение на местности |
| :100 | - Кадастровый номер объекта недвижимости |
| _____ | - Часть границы, сведения ЕГРН о которой позволяют однозначно определить ее положение на местности |
| ----- | - Граница кадастрового квартала |

Подпись _____

Дата " _____ " _____ г.

Место для оттиска печати (при наличии) лица, составившего описание местоположения границ объекта

Выносной лист 10

54:23:021302:307

:47

~~:1124 (2)~~

:348

~~:823 (2) 54:23:021302~~

54:23:021302:69

314

:4

:337

:341

:309

Масштаб 1:500

1	- Часть границы публичного сервитута
:353 (1)	- Обозначение новой характерной точки
54:23:021302	- Обозначение контура земельного участка
	- Номер кадастрового квартала

•

:100

- Характерная точка границы, сведения о которой позволяют однозначно определить ее положение на местности

- Кадастровый номер объекта недвижимости

- Часть границы, сведения ЕГРН о которой позволяют однозначно определить ее положение на местности

----- - Граница кадастрового квартала

Подпись _____

Дата " _____ " _____ Г.

Место для оттиска печати (при наличии) лица, составившего описание местоположения границ объекта

Схема расположения границ публичного сервитута



Условные обозначения

- Часть границы публичного сервитута
- Обозначение новой характерной точки
- Обозначение контура земельного участка
- Номер кадастрового квартала


- Характерная точка границы, сведения о которой позволяют однозначно определить ее положение на местности
- Кадастровый номер объекта недвижимости
- Часть границы, сведения ЕГРН о которой позволяют однозначно определить ее положение на местности
- Граница кадастрового квартала

Подпись _____

Дата " ____ " _____ г.

Место для оттиска печати (при наличии) лица, составившего описание местоположения границ объекта

Схема расположения границ публичного сервитута

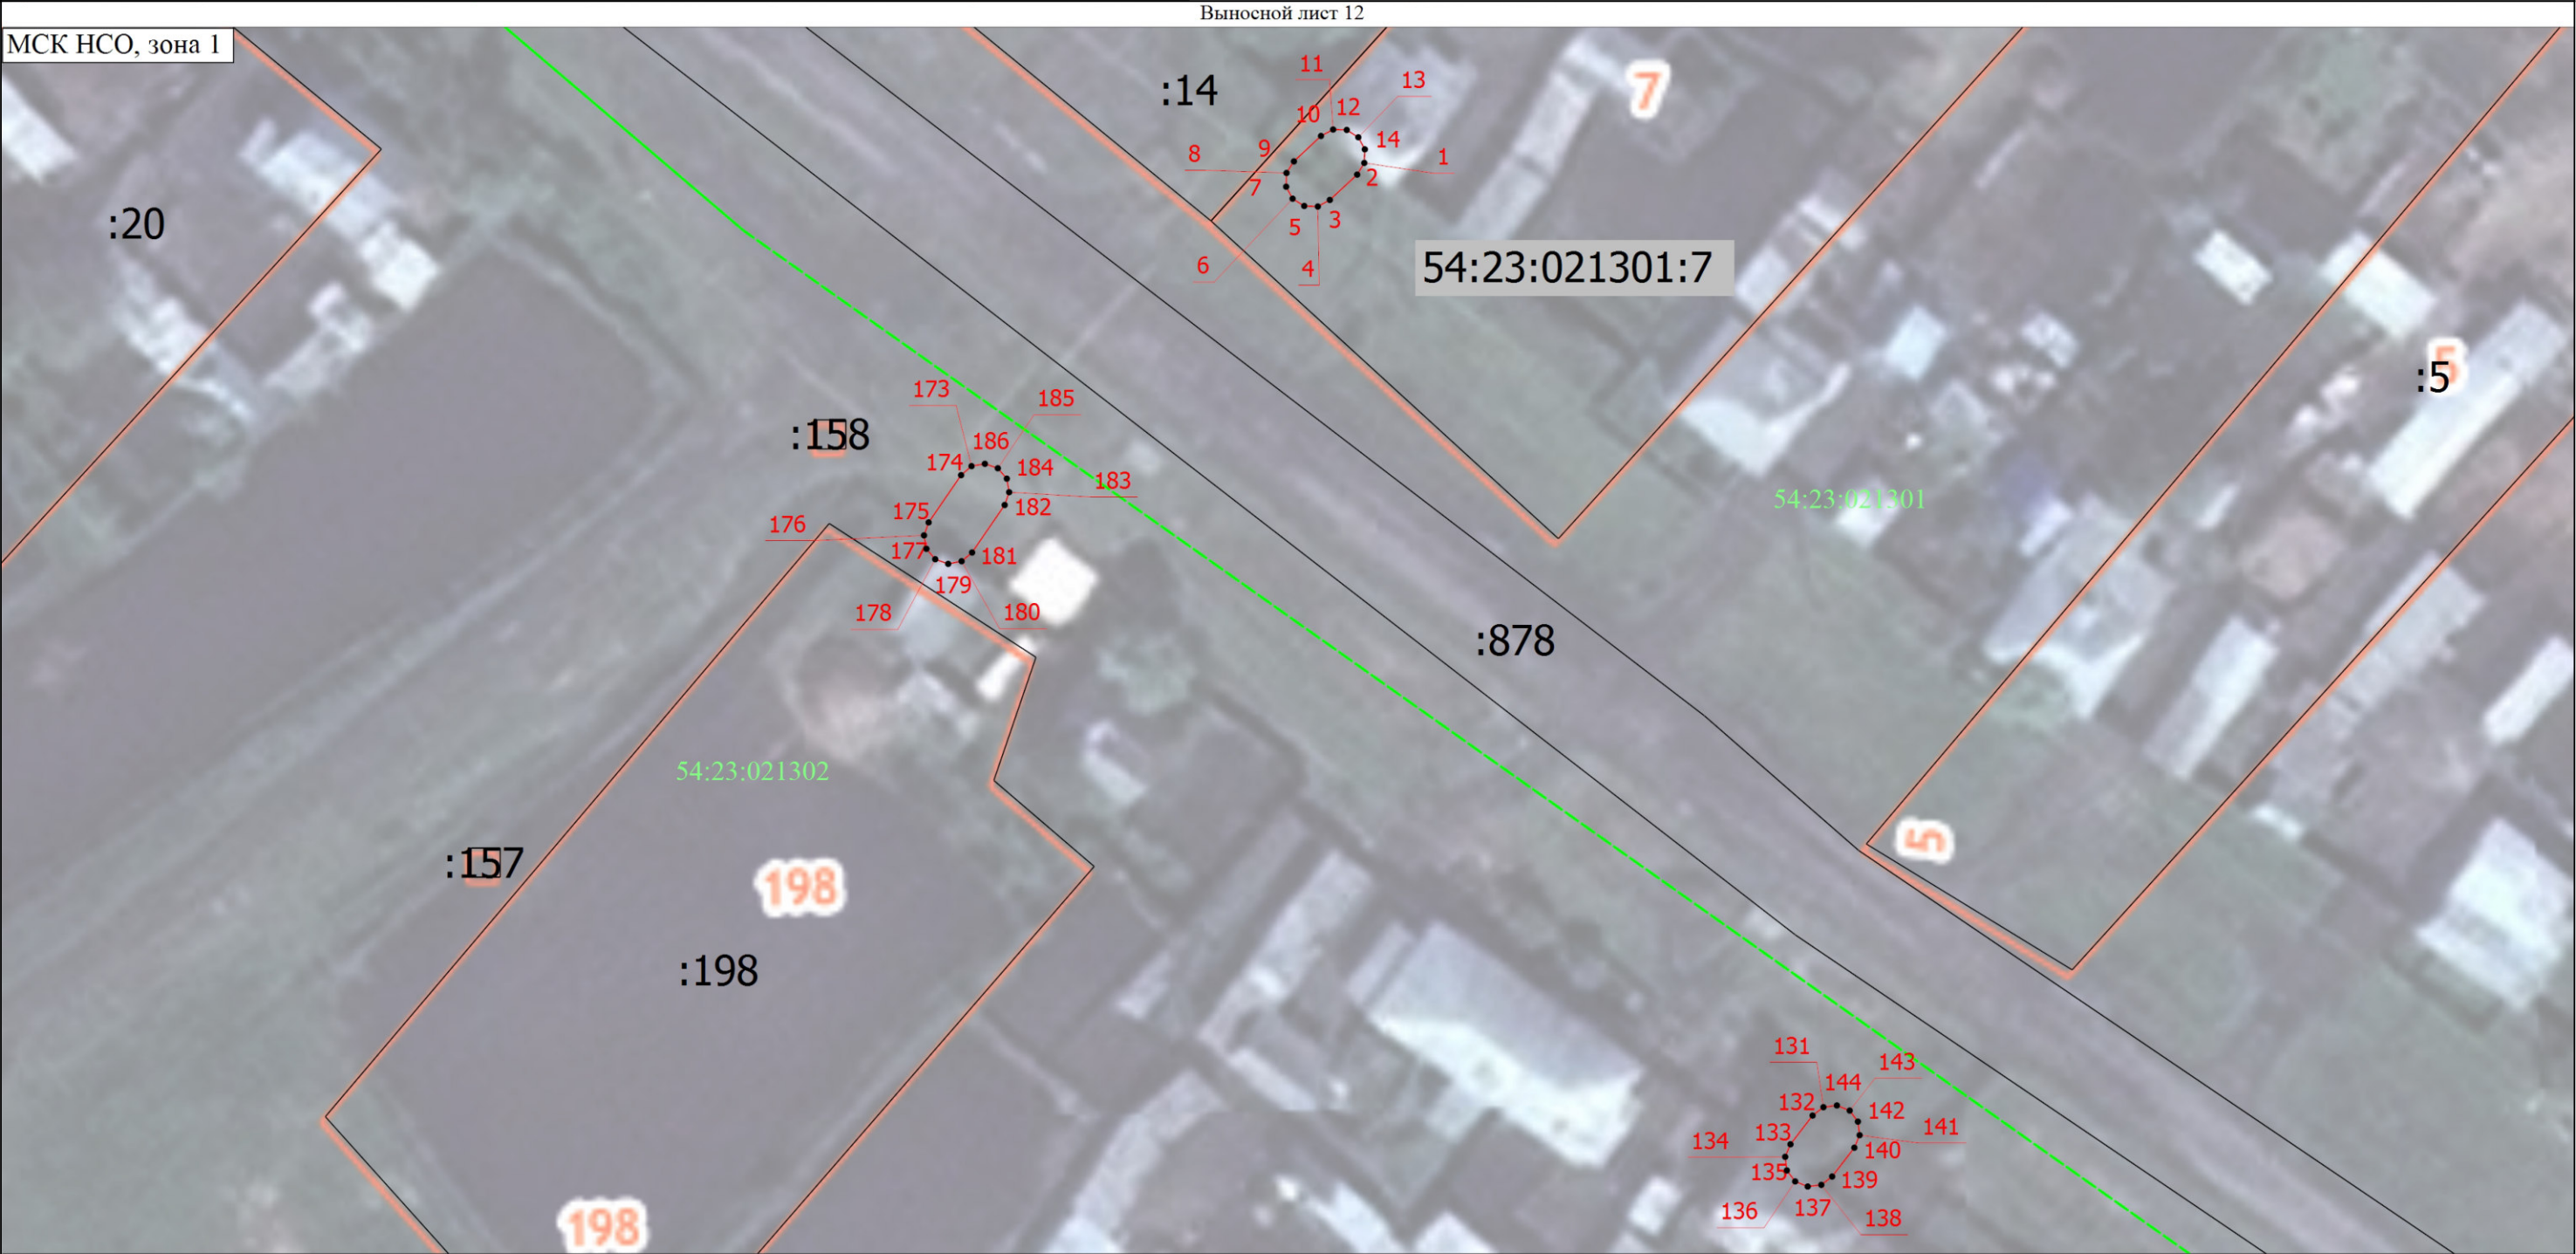

Условные обозначения

- Часть границы публичного сервитута
- Обозначение новой характерной точки
- Обозначение контура земельного участка
- Номер кадастрового квартала

- Характерная точка границы, сведения о которой позволяют однозначно определить ее положение на местности
- Кадастровый номер объекта недвижимости
- Часть границы, сведения ЕГРН о которой позволяют однозначно определить ее положение на местности
- Граница кадастрового квартала


Подпись _____

Дата " ____ " ____ г.

Место для оттиска печати (при наличии) лица, составившего описание местоположения границ объекта

Схема расположения границ публичного сервитута

Выносной лист 13

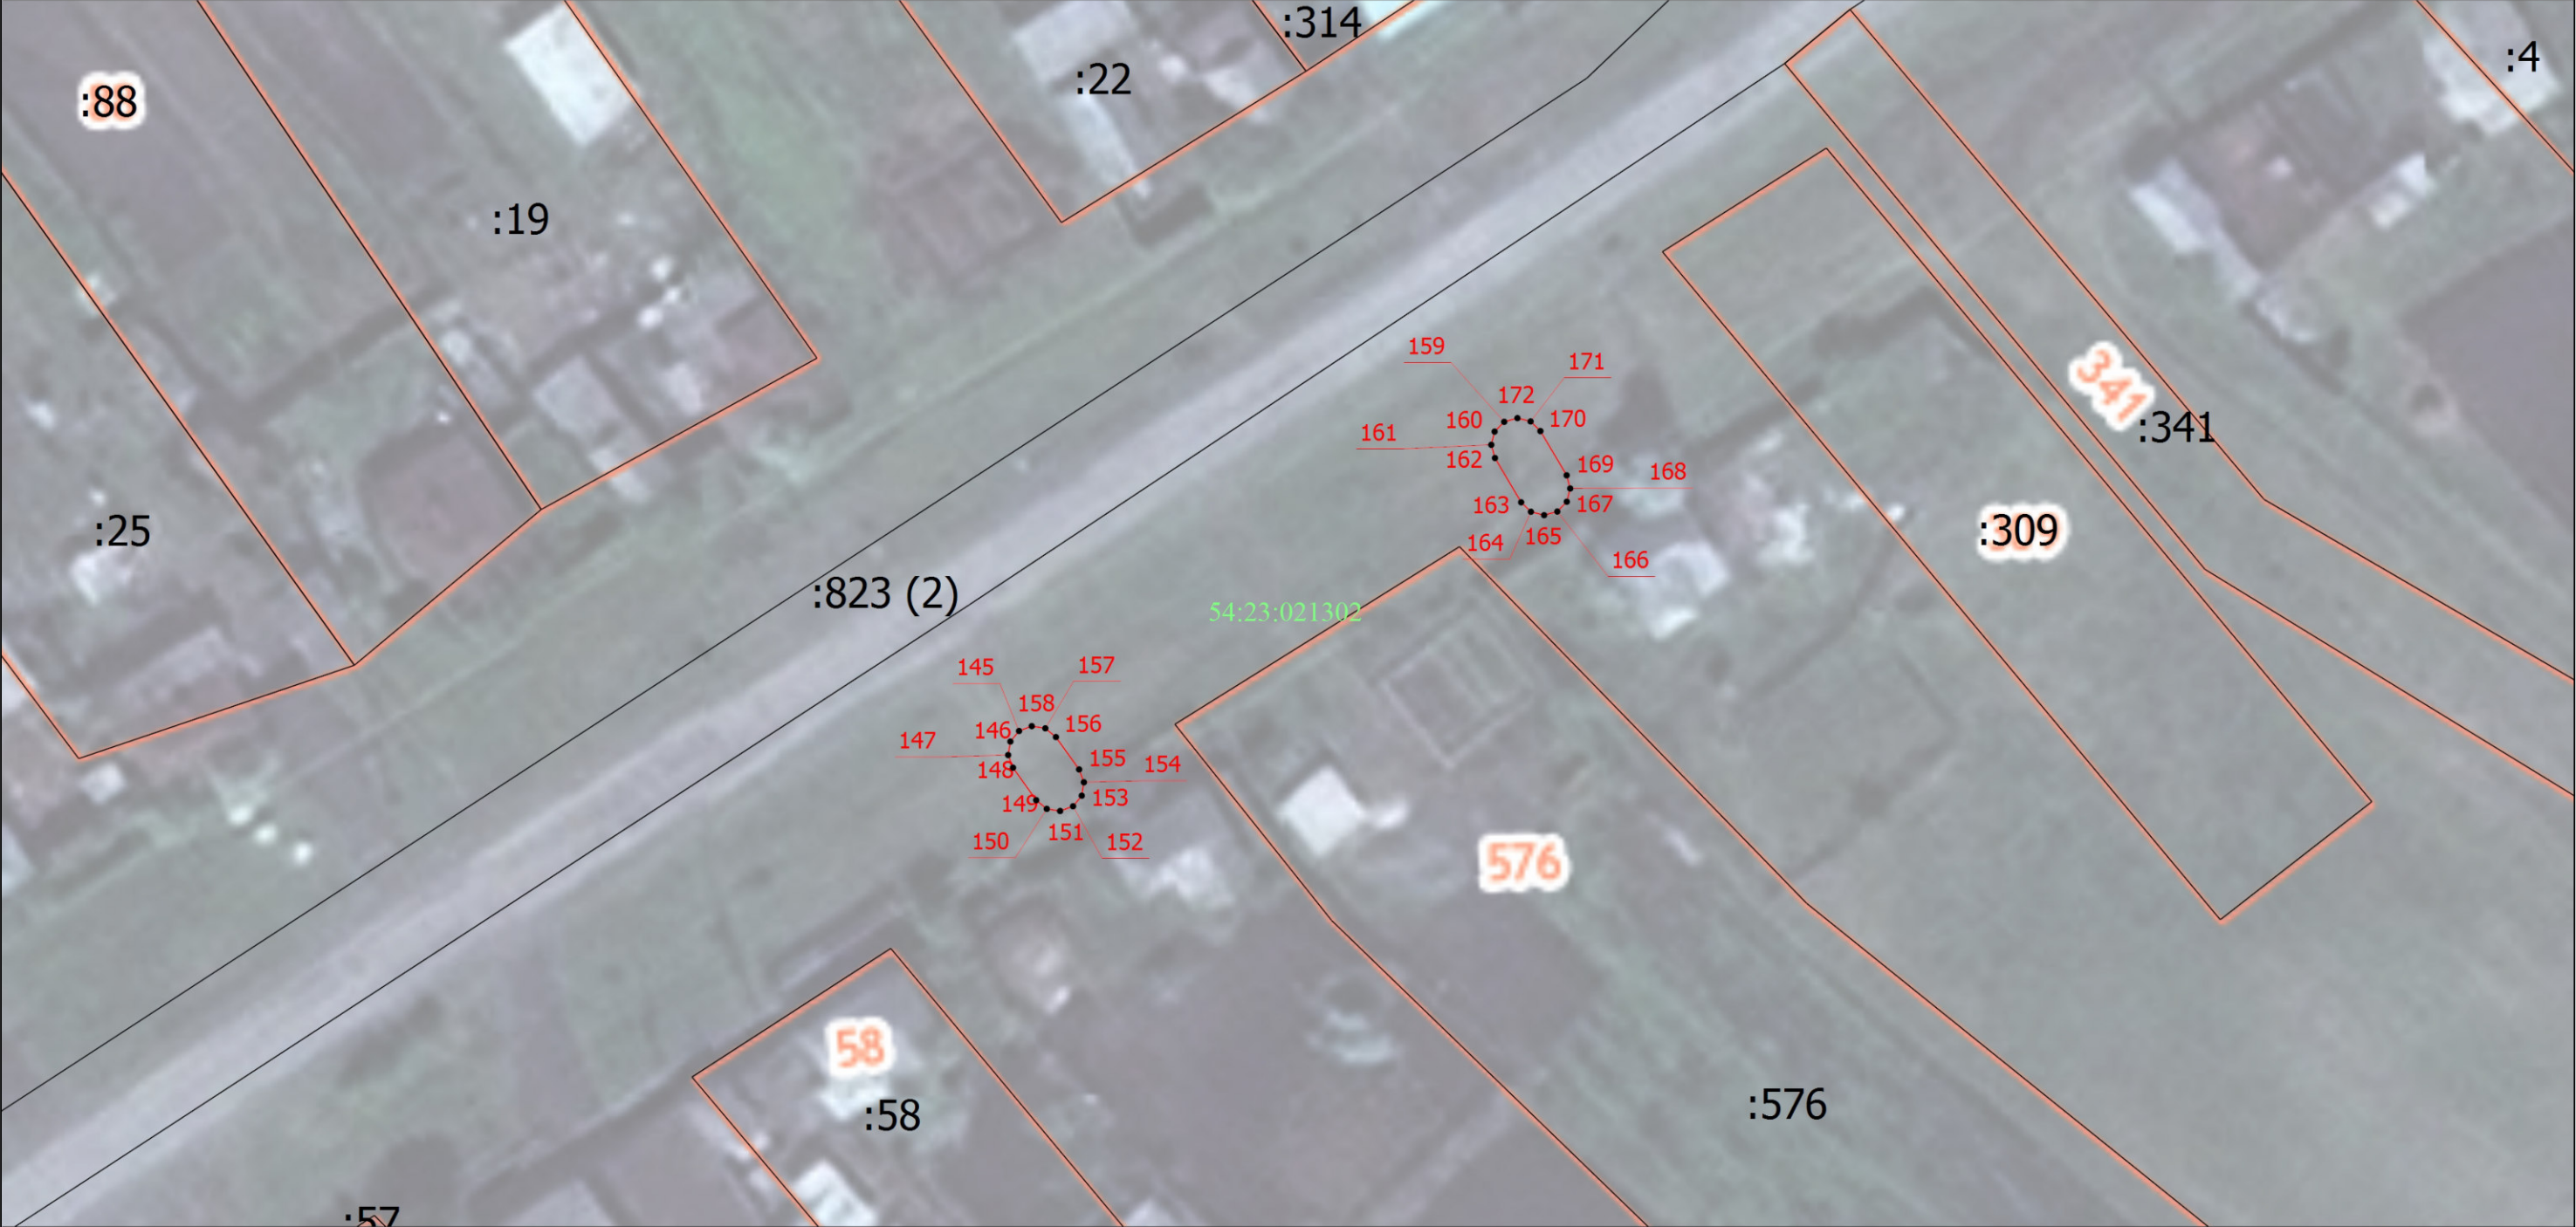

Масштаб 1:500

- Условные обозначения


 - Часть границы публичного сервитута
 - Обозначение новой характерной точки
 - Обозначение контура земельного участка
 - Номер кадастрового квартала
- Характерная точка границы, сведения о которой позволяют однозначно определить ее положение на местности
 - Кадастровый номер объекта недвижимости
 - Часть границы, сведения ЕГРН о которой позволяют однозначно определить ее положение на местности
 - Граница кадастрового квартала

Подпись _____

Дата " ____ " _____ г.

Место для оттиска печати (при наличии) лица, составившего описание местоположения границ объекта

Схема расположения границ публичного сервитута

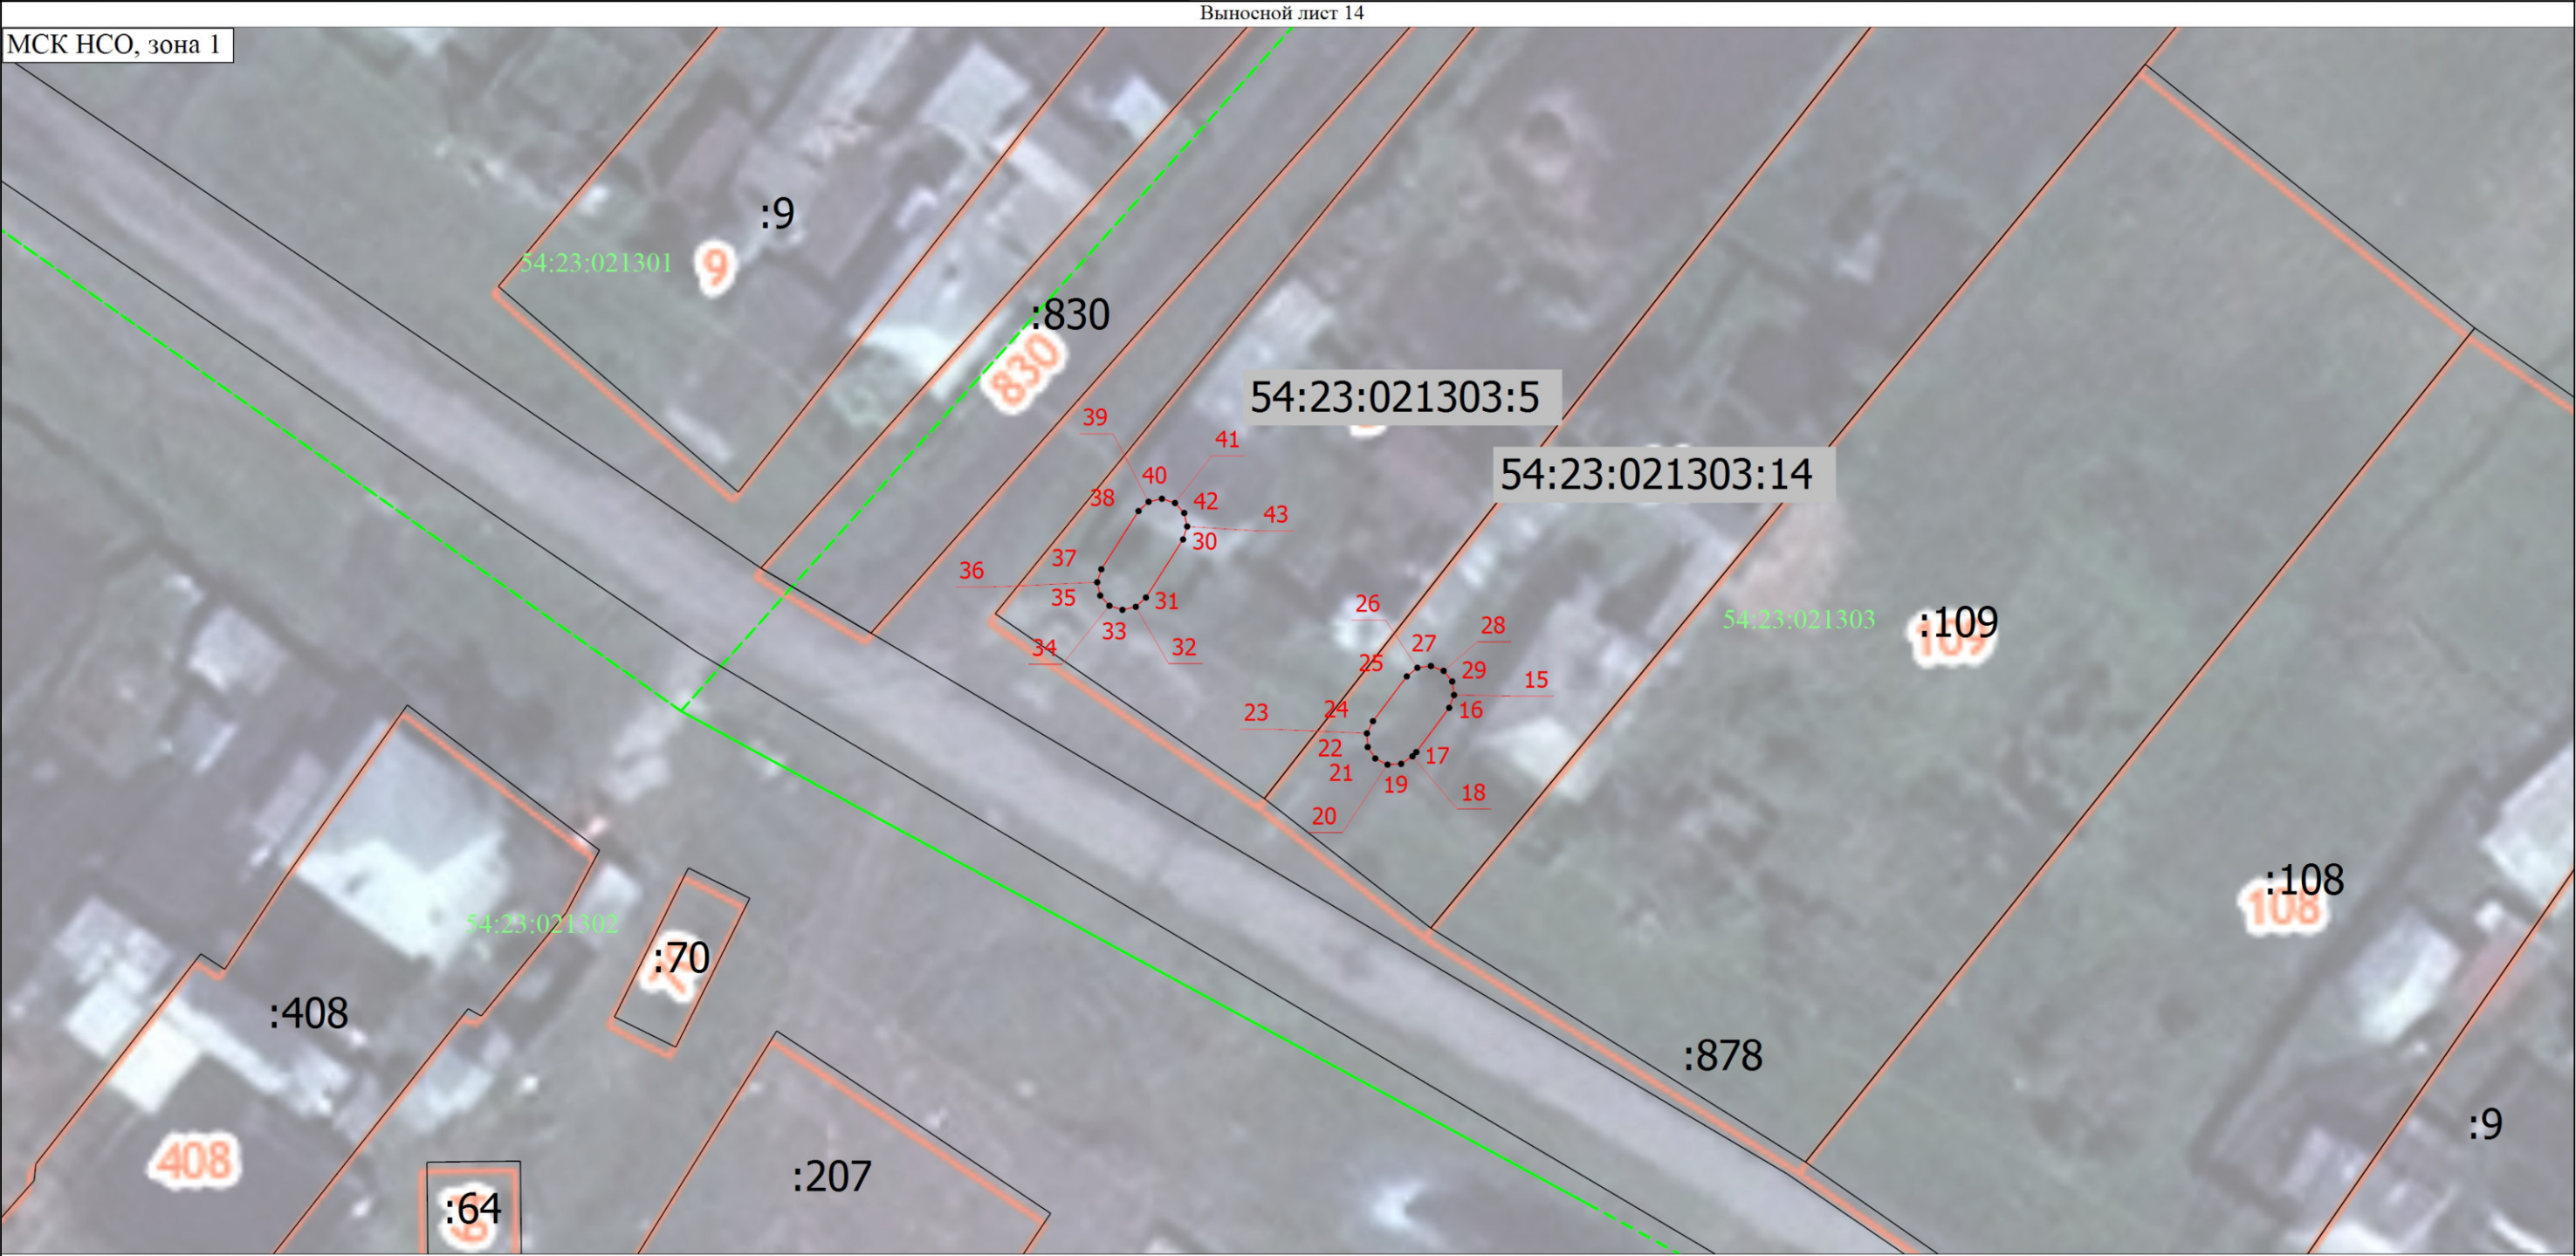

Масштаб 1:500

Условные обозначения

1

:353 (1)

54:23:021302

- Часть границы публичного сервитута

- Обозначение новой характерной точки

- Обозначение контура земельного участка

- Номер кадастрового квартала

:100

- Характерная точка границы, сведения о которой позволяют однозначно определить ее положение на местности

- Кадастровый номер объекта недвижимости

- Часть границы, сведения ЕГРН о которой позволяют однозначно определить ее положение на местности

- Граница кадастрового квартала

Подпись _____

Дата " ____ " _____ г.

Место для оттиска печати (при наличии) лица, составившего описание местоположения границ объекта

МСК НСО, зона I



Масштаб 1:500

Условные обозначения

- 1

:353 (1)

54:23:021302

- Часть границы публичного сервитута

- Обозначение новой характерной точки

- Обозначение контура земельного участка

- Номер кадастрового квартала
- :100

- Характерная точка границы, сведения о которой позволяют однозначно определить ее положение на местности

- Кадастровый номер объекта недвижимости

- Часть границы, сведения ЕГРН о которой позволяют однозначно определить ее положение на местности

- Граница кадастрового квартала

Подпись _____

Дата " ____ " _____ г.

Место для оттиска печати (при наличии) лица, составившего описание местоположения границ объекта

Схема расположения границ публичного сервитута



Масштаб 1:500

Условные обозначения

	- Часть границы публичного сервитута		- Характерная точка границы, сведения о которой позволяют однозначно определить ее положение на местности
	- Обозначение новой характерной точки		- Кадастровый номер объекта недвижимости
	- Обозначение контура земельного участка		- Часть границы, сведения ЕГРН о которой позволяют однозначно определить ее положение на местности
	- Номер кадастрового квартала		- Граница кадастрового квартала

Подпись _____

Дата " ____ " _____ г.

Место для оттиска печати (при наличии) лица, составившего описание местоположения границ объекта

МСК НСО, зона I



Масштаб 1:500

Условные обозначения

- | | | | |
|--|--|--|---|
| | - Часть границы публичного сервитута | | - Характерная точка границы, сведения о которой позволяют однозначно определить ее положение на местности |
| | - Обозначение новой характерной точки | | - Кадастровый номер объекта недвижимости |
| | - Обозначение контура земельного участка | | - Часть границы, сведения ЕГРН о которой позволяют однозначно определить ее положение на местности |
| | - Номер кадастрового квартала | | - Граница кадастрового квартала |

Подпись _____

Дата " ____ " _____ г.

Место для оттиска печати (при наличии) лица, составившего описание местоположения границ объекта