


публичный сервитут в целях эксплуатации линейного объекта системы газоснабжения: Газопровод высокого давления от ГРС до с.Киевка Татарского района НСО
с кадастровым номером 54:23:000000:724, местоположение: Российская Федерация, Новосибирская область, Татарский район, Киевский сельсовет

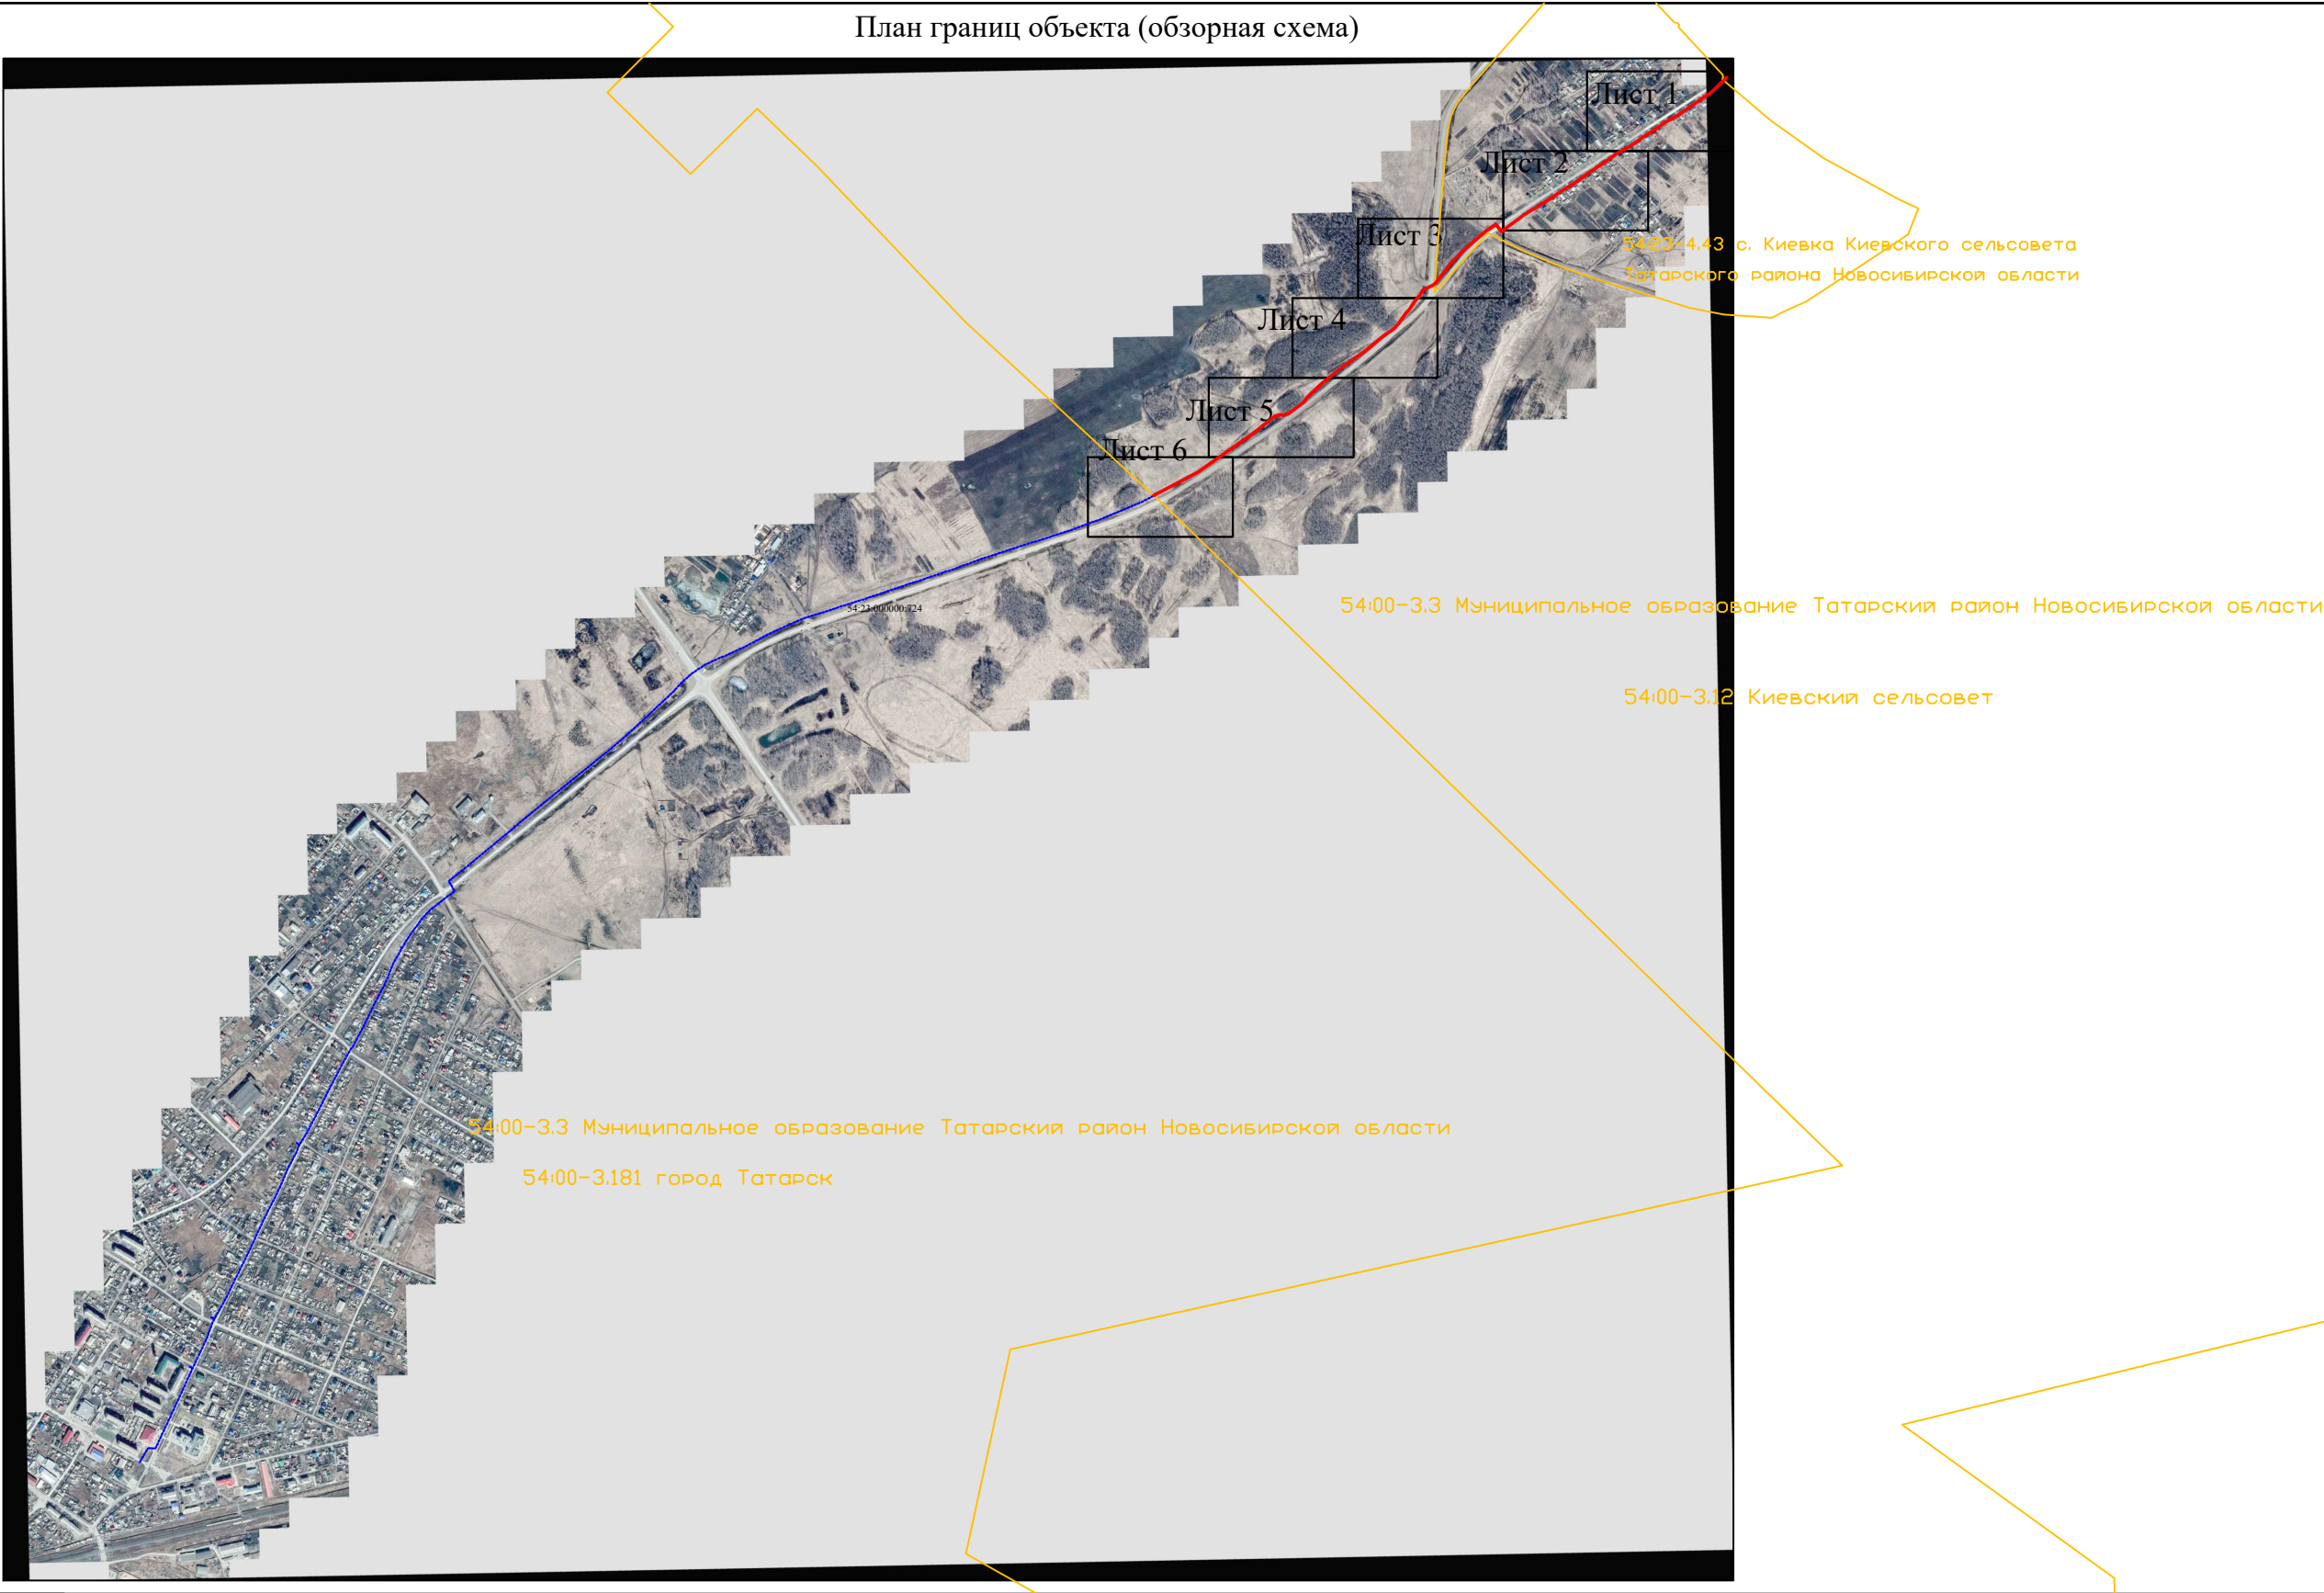

Масштаб: 1:10000

Система координат: МСК- НСО, зона 4


Используемые условные знаки и обозначения:

- 1- характерная точка проектной границы публичного сервитута
- проектная граница публичного сервитута
- 54:28:010418 кадастровый квартал
- 54:00-3.181 граница административно- территориальных образований
- ось подземного газопровода

Кадастровый инженер: Маркова С. А.

13.12.2023

54:23:000000:724 - кадастровый номер сооружения газопровода

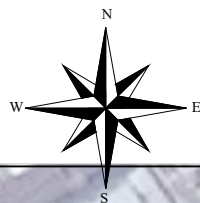

публичный сервитут в целях эксплуатации линейного объекта системы газоснабжения: Газопровод высокого давления от ГРС до с.Киевка Татарского района НСО
с кадастровым номером 54:23:000000:724, местоположение: Российская Федерация, Новосибирская область, Татарский район, Киевский сельсовет

Лист 1

План границ объекта



13.12.2023

Масштаб: 1:1000

Используемые условные знаки и обозначения:

Система координат: МСК- НСО, зона 4

54:23:000000:724 ось подземного газопровода

┌- контрольная трубка
- задвижка
Ψ - указательный столбик

• 1- характерная точка проектной границы публичного сервитута

— проектная граница публичного сервитута


54:28:010418 кадастровый квартал

54:00-3.181 граница административно- территориальных образований

54:23:021302:309 земельные участки, в отношении которых испрашивается публичный сервитут



Кадастровый инженер: Маркова С. А.

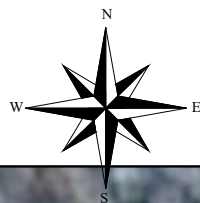

Масштаб: 1:1000

Используемые условные знаки и обозначения:

13.12.2023

Система координат: МСК- НСО, зона 4

54:23:000000:724 ось подземного газопровода

┌- контрольная трубка
- задвижка
ψ - указательный столбик

• 1- характерная точка проектной границы публичного сервитута


54:28:010418 проектная граница публичного сервитута

54:00-3.181 кадастровый квартал

54:23:021302:309 граница административно- территориальных образований

земельные участки, в отношении которых испрашивается публичный сервитут



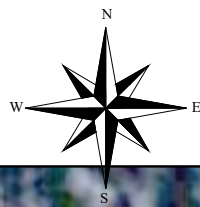

13.12.2023

Масштаб: 1:1000

Используемые условные знаки и обозначения:

• 1- характерная точка проектной границы публичного сервитута

— проектная граница публичного сервитута

54:28:010418 кадастровый квартал

54:00-3.181 граница административно- территориальных образований

54:23:021302:309 земельные участки, в отношении которых испрашивается публичный сервитут

Система координат: МСК- НСО, зона 4

54:23:000000:724 ось подземного газопровода


┌- контрольная трубка

- задвижка

ψ - указательный столбик

Кадастровый инженер: Маркова С. А.



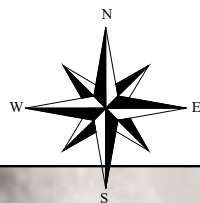

13.12.2023

Масштаб: 1:1000

Используемые условные знаки и обозначения:

• 1- характерная точка проектной границы публичного сервитута

— проектная граница публичного сервитута

54:28:010418 кадастровый квартал

54:00-3.181 граница административно- территориальных образований

54:23:021302:309 земельные участки, в отношении которых испрашивается публичный сервитут

Система координат: МСК- НСО, зона 4

54:23:000000:724 ось подземного газопровода


┌- контрольная трубка

- задвижка

ψ - указательный столбик

Кадастровый инженер: Маркова С. А.



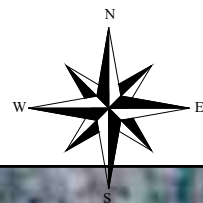

13.12.2023

Масштаб: 1:1000

Используемые условные знаки и обозначения:

Система координат: МСК- НСО, зона 4

54:23:000000:724 ось подземного газопровода

┌- контрольная трубка
- задвижка
ψ - указательный столбик

• 1- характерная точка проектной границы публичного сервитута

— проектная граница публичного сервитута


54:28:010418 кадастровый квартал

54:00-3.181 граница административно- территориальных образований

54:23:021302:309 земельные участки, в отношении которых испрашивается публичный сервитут

Кадастровый инженер: Маркова С. А.



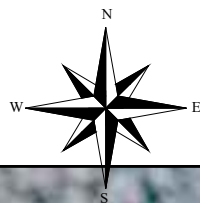

13.12.2023

Масштаб: 1:1000

Используемые условные знаки и обозначения:

• 1- характерная точка проектной границы публичного сервитута

— проектная граница публичного сервитута

54:28:010418 кадастровый квартал

54:00-3.181 граница административно- территориальных образований

54:23:021302:309 земельные участки, в отношении которых испрашивается публичный сервитут

Система координат: МСК- НСО, зона 4

54:23:000000:724 ось подземного газопровода

┌- контрольная трубка

- задвижка

ψ - указательный столбик

Кадастровый инженер: Маркова С. А.

