

ГРАФИЧЕСКОЕ ОПИСАНИЕ

местоположения границ населенных пунктов, территориальных зон, особо охраняемых природных территорий, зон с особыми условиями использования территории

публичный сервитут в целях эксплуатации линейного объекта системы газоснабжения: Газопровод высокого давления от ГРС до с.Киевка Татарского района НСО с кадастровым номером 54:23:000000:724, местоположение: Российская Федерация, Новосибирская область, Татарский район, Киевский сельсовет

(наименование объекта, местоположение границ которого описано (далее - объект))

Раздел 1

Сведения об объекте

№ п/п	Характеристики объекта	Описание характеристик
1	2	3
1.	Местоположение объекта	Новосибирская область, район Татарский, сельсовет Киевский
2.	Площадь объекта +/- величина погрешности определения площади (Р +/- Дельта Р)	8333 +/- 32 м ²
3.	Иные характеристики объекта	Публичный сервитут устанавливается в соответствии с главой V.7 Земельного Кодекса РФ сроком на 49 лет в целях эксплуатации линейного объекта системы газоснабжения: Газопровод высокого давления от ГРС до с.Киевка Татарского района НСО с кадастровым номером 54:23:000000:724, местоположение: Российская Федерация, Новосибирская область, Татарский район, Киевский сельсовет. Обладатель публичного сервитута: ООО "Газпром газораспределение Томск», ИНН 7017203428, ОГРН 1087017002533. Почтовый адрес ООО "Газпром газораспределение Томск»: 634021, Российская Федерация, г. Томск, проспект Фрунзе, д. 170, адрес электронной почты: mail@gazpromgr.tomsk.ru

Раздел 2					
Сведения о местоположении границ объекта					
1. Система координат МСК НСО, зона 1					
2. Сведения о характерных точках границ объекта					
Обозначение характерных точек границ	Координаты, м		Метод определения координат характерной точки	Средняя квадратическая погрешность положения характерной точки (Mt), м	Описание обозначения точки на местности (при наличии)
	X	Y			
1	2	3	4	5	6
1	512463.75	1333126.35	Метод спутниковых геодезических измерений (определений)	0.1	Закрепление отсутствует
2	512465.51	1333129.38	Метод спутниковых геодезических измерений (определений)	0.1	Закрепление отсутствует
3	512470.60	1333138.11	Метод спутниковых геодезических измерений (определений)	0.1	Закрепление отсутствует
4	512480.67	1333157.64	Метод спутниковых геодезических измерений (определений)	0.1	Закрепление отсутствует
5	512490.03	1333175.26	Метод спутниковых геодезических измерений (определений)	0.1	Закрепление отсутствует
6	512499.37	1333192.90	Метод спутниковых геодезических измерений (определений)	0.1	Закрепление отсутствует
7	512521.81	1333235.22	Метод спутниковых геодезических измерений (определений)	0.1	Закрепление отсутствует
8	512531.04	1333252.65	Метод спутниковых геодезических измерений (определений)	0.1	Закрепление отсутствует
9	512560.48	1333295.39	Метод спутниковых геодезических измерений (определений)	0.1	Закрепление отсутствует
10	512568.73	1333307.26	Метод спутниковых геодезических измерений (определений)	0.1	Закрепление отсутствует
11	512576.51	1333318.26	Метод спутниковых геодезических измерений (определений)	0.1	Закрепление отсутствует

2. Сведения о характерных точках границ объекта					
Обозначение характерных точек границ	Координаты, м		Метод определения координат характерной точки	Средняя квадратическая погрешность положения характерной точки (Mt), м	Описание обозначения точки на местности (при наличии)
	X	Y			
1	2	3	4	5	6
12	512582.30	1333326.46	Метод спутниковых геодезических измерений (определений)	0.1	Закрепление отсутствует
13	512583.75	1333328.96	Метод спутниковых геодезических измерений (определений)	0.1	Закрепление отсутствует
14	512592.70	1333340.67	Метод спутниковых геодезических измерений (определений)	0.1	Закрепление отсутствует
15	512599.55	1333350.85	Метод спутниковых геодезических измерений (определений)	0.1	Закрепление отсутствует
16	512616.68	1333375.42	Метод спутниковых геодезических измерений (определений)	0.1	Закрепление отсутствует
17	512628.05	1333391.83	Метод спутниковых геодезических измерений (определений)	0.1	Закрепление отсутствует
18	512640.54	1333409.81	Метод спутниковых геодезических измерений (определений)	0.1	Закрепление отсутствует
19	512652.92	1333425.37	Метод спутниковых геодезических измерений (определений)	0.1	Закрепление отсутствует
20	512675.40	1333453.39	Метод спутниковых геодезических измерений (определений)	0.1	Закрепление отсутствует
21	512681.03	1333460.39	Метод спутниковых геодезических измерений (определений)	0.1	Закрепление отсутствует
22	512682.85	1333462.88	Метод спутниковых геодезических измерений (определений)	0.1	Закрепление отсутствует
23	512689.87	1333472.60	Метод спутниковых геодезических измерений (определений)	0.1	Закрепление отсутствует
24	512692.88	1333476.78	Метод спутниковых геодезических измерений (определений)	0.1	Закрепление отсутствует

2. Сведения о характерных точках границ объекта					
Обозначение характерных точек границ	Координаты, м		Метод определения координат характерной точки	Средняя квадратическая погрешность положения характерной точки (Mt), м	Описание обозначения точки на местности (при наличии)
	X	Y			
1	2	3	4	5	6
25	512693.53	1333477.90	Метод спутниковых геодезических измерений (определений)	0.1	Закрепление отсутствует
26	512695.44	1333482.76	Метод спутниковых геодезических измерений (определений)	0.1	Закрепление отсутствует
27	512697.17	1333488.96	Метод спутниковых геодезических измерений (определений)	0.1	Закрепление отсутствует
28	512698.55	1333493.11	Метод спутниковых геодезических измерений (определений)	0.1	Закрепление отсутствует
29	512698.65	1333493.73	Метод спутниковых геодезических измерений (определений)	0.1	Закрепление отсутствует
30	512698.43	1333498.12	Метод спутниковых геодезических измерений (определений)	0.1	Закрепление отсутствует
31	512698.32	1333498.68	Метод спутниковых геодезических измерений (определений)	0.1	Закрепление отсутствует
32	512696.88	1333502.84	Метод спутниковых геодезических измерений (определений)	0.1	Закрепление отсутствует
33	512702.56	1333519.30	Метод спутниковых геодезических измерений (определений)	0.1	Закрепление отсутствует
34	512714.53	1333535.14	Метод спутниковых геодезических измерений (определений)	0.1	Закрепление отсутствует
35	512732.59	1333559.02	Метод спутниковых геодезических измерений (определений)	0.1	Закрепление отсутствует
36	512735.29	1333562.71	Метод спутниковых геодезических измерений (определений)	0.1	Закрепление отсутствует
37	512735.73	1333562.95	Метод спутниковых геодезических измерений (определений)	0.1	Закрепление отсутствует

2. Сведения о характерных точках границ объекта					
Обозначение характерных точек границ	Координаты, м		Метод определения координат характерной точки	Средняя квадратическая погрешность положения характерной точки (Mt), м	Описание обозначения точки на местности (при наличии)
	X	Y			
1	2	3	4	5	6
38	512740.16	1333565.15	Метод спутниковых геодезических измерений (определений)	0.1	Закрепление отсутствует
39	512743.73	1333567.09	Метод спутниковых геодезических измерений (определений)	0.1	Закрепление отсутствует
40	512744.15	1333567.38	Метод спутниковых геодезических измерений (определений)	0.1	Закрепление отсутствует
41	512747.79	1333570.79	Метод спутниковых геодезических измерений (определений)	0.1	Закрепление отсутствует
42	512759.45	1333581.79	Метод спутниковых геодезических измерений (определений)	0.1	Закрепление отсутствует
43	512768.89	1333592.22	Метод спутниковых геодезических измерений (определений)	0.1	Закрепление отсутствует
44	512790.30	1333615.91	Метод спутниковых геодезических измерений (определений)	0.1	Закрепление отсутствует
45	512792.36	1333618.19	Метод спутниковых геодезических измерений (определений)	0.1	Закрепление отсутствует
46	512795.56	1333622.02	Метод спутниковых геодезических измерений (определений)	0.1	Закрепление отсутствует
47	512803.61	1333632.10	Метод спутниковых геодезических измерений (определений)	0.1	Закрепление отсутствует
48	512805.01	1333634.11	Метод спутниковых геодезических измерений (определений)	0.1	Закрепление отсутствует
49	512842.79	1333681.90	Метод спутниковых геодезических измерений (определений)	0.1	Закрепление отсутствует
50	512853.93	1333698.12	Метод спутниковых геодезических измерений (определений)	0.1	Закрепление отсутствует

2. Сведения о характерных точках границ объекта					
Обозначение характерных точек границ	Координаты, м		Метод определения координат характерной точки	Средняя квадратическая погрешность положения характерной точки (Mt), м	Описание обозначения точки на местности (при наличии)
	X	Y			
1	2	3	4	5	6
51	512878.80	1333734.31	Метод спутниковых геодезических измерений (определений)	0.1	Закрепление отсутствует
52	512882.80	1333740.12	Метод спутниковых геодезических измерений (определений)	0.1	Закрепление отсутствует
53	512889.76	1333748.23	Метод спутниковых геодезических измерений (определений)	0.1	Закрепление отсутствует
54	512902.77	1333763.37	Метод спутниковых геодезических измерений (определений)	0.1	Закрепление отсутствует
55	512921.98	1333786.44	Метод спутниковых геодезических измерений (определений)	0.1	Закрепление отсутствует
56	512923.83	1333788.79	Метод спутниковых геодезических измерений (определений)	0.1	Закрепление отсутствует
57	512923.91	1333788.90	Метод спутниковых геодезических измерений (определений)	0.1	Закрепление отсутствует
58	512928.98	1333796.32	Метод спутниковых геодезических измерений (определений)	0.1	Закрепление отсутствует
59	512940.30	1333812.73	Метод спутниковых геодезических измерений (определений)	0.1	Закрепление отсутствует
60	512946.81	1333821.90	Метод спутниковых геодезических измерений (определений)	0.1	Закрепление отсутствует
61	512961.05	1333834.70	Метод спутниковых геодезических измерений (определений)	0.1	Закрепление отсутствует
62	512966.62	1333838.64	Метод спутниковых геодезических измерений (определений)	0.1	Закрепление отсутствует
63	512981.28	1333849.01	Метод спутниковых геодезических измерений (определений)	0.1	Закрепление отсутствует

2. Сведения о характерных точках границ объекта					
Обозначение характерных точек границ	Координаты, м		Метод определения координат характерной точки	Средняя квадратическая погрешность положения характерной точки (Mt), м	Описание обозначения точки на местности (при наличии)
	X	Y			
1	2	3	4	5	6
64	512989.63	1333854.93	Метод спутниковых геодезических измерений (определений)	0.1	Закрепление отсутствует
65	512999.95	1333864.36	Метод спутниковых геодезических измерений (определений)	0.1	Закрепление отсутствует
66	513001.19	1333865.50	Метод спутниковых геодезических измерений (определений)	0.1	Закрепление отсутствует
67	513011.88	1333872.92	Метод спутниковых геодезических измерений (определений)	0.1	Закрепление отсутствует
68	513017.57	1333876.87	Метод спутниковых геодезических измерений (определений)	0.1	Закрепление отсутствует
69	513024.33	1333880.99	Метод спутниковых геодезических измерений (определений)	0.1	Закрепление отсутствует
70	513026.06	1333882.05	Метод спутниковых геодезических измерений (определений)	0.1	Закрепление отсутствует
71	513030.07	1333885.86	Метод спутниковых геодезических измерений (определений)	0.1	Закрепление отсутствует
72	513030.18	1333884.69	Метод спутниковых геодезических измерений (определений)	0.1	Закрепление отсутствует
73	513042.68	1333896.51	Метод спутниковых геодезических измерений (определений)	0.1	Закрепление отсутствует
74	513057.81	1333905.18	Метод спутниковых геодезических измерений (определений)	0.1	Закрепление отсутствует
75	513058.23	1333905.50	Метод спутниковых геодезических измерений (определений)	0.1	Закрепление отсутствует
76	513058.60	1333906.01	Метод спутниковых геодезических измерений (определений)	0.1	Закрепление отсутствует

2. Сведения о характерных точках границ объекта					
Обозначение характерных точек границ	Координаты, м		Метод определения координат характерной точки	Средняя квадратическая погрешность положения характерной точки (Mt), м	Описание обозначения точки на местности (при наличии)
	X	Y			
1	2	3	4	5	6
77	513071.86	1333932.05	Метод спутниковых геодезических измерений (определений)	0.1	Закрепление отсутствует
78	513075.61	1333939.43	Метод спутниковых геодезических измерений (определений)	0.1	Закрепление отсутствует
79	513083.17	1333945.70	Метод спутниковых геодезических измерений (определений)	0.1	Закрепление отсутствует
80	513091.02	1333951.81	Метод спутниковых геодезических измерений (определений)	0.1	Закрепление отсутствует
81	513122.61	1333976.21	Метод спутниковых геодезических измерений (определений)	0.1	Закрепление отсутствует
82	513126.56	1333979.26	Метод спутниковых геодезических измерений (определений)	0.1	Закрепление отсутствует
83	513136.32	1333986.79	Метод спутниковых геодезических измерений (определений)	0.1	Закрепление отсутствует
84	513136.50	1333986.94	Метод спутниковых геодезических измерений (определений)	0.1	Закрепление отсутствует
85	513142.67	1333992.96	Метод спутниковых геодезических измерений (определений)	0.1	Закрепление отсутствует
86	513149.83	1333999.93	Метод спутниковых геодезических измерений (определений)	0.1	Закрепление отсутствует
87	513159.84	1334009.68	Метод спутниковых геодезических измерений (определений)	0.1	Закрепление отсутствует
88	513174.14	1334023.63	Метод спутниковых геодезических измерений (определений)	0.1	Закрепление отсутствует
89	513174.25	1334023.73	Метод спутниковых геодезических измерений (определений)	0.1	Закрепление отсутствует

2. Сведения о характерных точках границ объекта					
Обозначение характерных точек границ	Координаты, м		Метод определения координат характерной точки	Средняя квадратическая погрешность положения характерной точки (Mt), м	Описание обозначения точки на местности (при наличии)
	X	Y			
1	2	3	4	5	6
90	513185.97	1334037.34	Метод спутниковых геодезических измерений (определений)	0.1	Закрепление отсутствует
91	513198.95	1334052.51	Метод спутниковых геодезических измерений (определений)	0.1	Закрепление отсутствует
92	513216.47	1334072.98	Метод спутниковых геодезических измерений (определений)	0.1	Закрепление отсутствует
93	513226.22	1334084.37	Метод спутниковых геодезических измерений (определений)	0.1	Закрепление отсутствует
94	513228.91	1334087.59	Метод спутниковых геодезических измерений (определений)	0.1	Закрепление отсутствует
95	513231.15	1334090.90	Метод спутниковых геодезических измерений (определений)	0.1	Закрепление отсутствует
96	513249.33	1334117.76	Метод спутниковых геодезических измерений (определений)	0.1	Закрепление отсутствует
97	513249.52	1334118.11	Метод спутниковых геодезических измерений (определений)	0.1	Закрепление отсутствует
98	513249.67	1334118.88	Метод спутниковых геодезических измерений (определений)	0.1	Закрепление отсутствует
99	513249.52	1334119.65	Метод спутниковых геодезических измерений (определений)	0.1	Закрепление отсутствует
100	513249.08	1334120.29	Метод спутниковых геодезических измерений (определений)	0.1	Закрепление отсутствует
101	513248.83	1334120.51	Метод спутниковых геодезических измерений (определений)	0.1	Закрепление отсутствует
102	513244.36	1334123.69	Метод спутниковых геодезических измерений (определений)	0.1	Закрепление отсутствует

2. Сведения о характерных точках границ объекта					
Обозначение характерных точек границ	Координаты, м		Метод определения координат характерной точки	Средняя квадратическая погрешность положения характерной точки (Mt), м	Описание обозначения точки на местности (при наличии)
	X	Y			
1	2	3	4	5	6
103	513236.22	1334129.46	Метод спутниковых геодезических измерений (определений)	0.1	Закрепление отсутствует
104	513229.37	1334134.49	Метод спутниковых геодезических измерений (определений)	0.1	Закрепление отсутствует
105	513245.03	1334155.74	Метод спутниковых геодезических измерений (определений)	0.1	Закрепление отсутствует
106	513253.91	1334167.79	Метод спутниковых геодезических измерений (определений)	0.1	Закрепление отсутствует
107	513265.74	1334183.86	Метод спутниковых геодезических измерений (определений)	0.1	Закрепление отсутствует
108	513275.21	1334196.72	Метод спутниковых геодезических измерений (определений)	0.1	Закрепление отсутствует
109	513275.30	1334196.86	Метод спутниковых геодезических измерений (определений)	0.1	Закрепление отсутствует
110	513285.76	1334213.85	Метод спутниковых геодезических измерений (определений)	0.1	Закрепление отсутствует
111	513296.22	1334230.86	Метод спутниковых геодезических измерений (определений)	0.1	Закрепление отсутствует
112	513306.16	1334246.98	Метод спутниковых геодезических измерений (определений)	0.1	Закрепление отсутствует
113	513308.32	1334250.31	Метод спутниковых геодезических измерений (определений)	0.1	Закрепление отсутствует
114	513318.63	1334266.22	Метод спутниковых геодезических измерений (определений)	0.1	Закрепление отсутствует
115	513329.48	1334282.98	Метод спутниковых геодезических измерений (определений)	0.1	Закрепление отсутствует

2. Сведения о характерных точках границ объекта					
Обозначение характерных точек границ	Координаты, м		Метод определения координат характерной точки	Средняя квадратическая погрешность положения характерной точки (Mt), м	Описание обозначения точки на местности (при наличии)
	X	Y			
1	2	3	4	5	6
116	513339.16	1334298.12	Метод спутниковых геодезических измерений (определений)	0.1	Закрепление отсутствует
117	513361.59	1334333.54	Метод спутниковых геодезических измерений (определений)	0.1	Закрепление отсутствует
118	513367.98	1334343.64	Метод спутниковых геодезических измерений (определений)	0.1	Закрепление отсутствует
119	513373.45	1334351.92	Метод спутниковых геодезических измерений (определений)	0.1	Закрепление отсутствует
120	513395.38	1334382.83	Метод спутниковых геодезических измерений (определений)	0.1	Закрепление отсутствует
121	513406.95	1334399.14	Метод спутниковых геодезических измерений (определений)	0.1	Закрепление отсутствует
122	513412.54	1334407.44	Метод спутниковых геодезических измерений (определений)	0.1	Закрепление отсутствует
123	513433.88	1334439.93	Метод спутниковых геодезических измерений (определений)	0.1	Закрепление отсутствует
124	513448.68	1334459.95	Метод спутниковых геодезических измерений (определений)	0.1	Закрепление отсутствует
125	513451.65	1334463.96	Метод спутниковых геодезических измерений (определений)	0.1	Закрепление отсутствует
126	513452.23	1334464.75	Метод спутниковых геодезических измерений (определений)	0.1	Закрепление отсутствует
127	513452.36	1334464.94	Метод спутниковых геодезических измерений (определений)	0.1	Закрепление отсутствует
128	513452.75	1334465.61	Метод спутниковых геодезических измерений (определений)	0.1	Закрепление отсутствует

2. Сведения о характерных точках границ объекта					
Обозначение характерных точек границ	Координаты, м		Метод определения координат характерной точки	Средняя квадратическая погрешность положения характерной точки (Mt), м	Описание обозначения точки на местности (при наличии)
	X	Y			
1	2	3	4	5	6
129	513456.36	1334471.60	Метод спутниковых геодезических измерений (определений)	0.1	Закрепление отсутствует
130	513461.29	1334479.76	Метод спутниковых геодезических измерений (определений)	0.1	Закрепление отсутствует
131	513462.99	1334482.90	Метод спутниковых геодезических измерений (определений)	0.1	Закрепление отсутствует
132	513473.59	1334502.21	Метод спутниковых геодезических измерений (определений)	0.1	Закрепление отсутствует
133	513478.85	1334511.74	Метод спутниковых геодезических измерений (определений)	0.1	Закрепление отсутствует
134	513485.21	1334520.59	Метод спутниковых геодезических измерений (определений)	0.1	Закрепление отсутствует
135	513495.75	1334535.21	Метод спутниковых геодезических измерений (определений)	0.1	Закрепление отсутствует
136	513502.19	1334544.15	Метод спутниковых геодезических измерений (определений)	0.1	Закрепление отсутствует
137	513505.13	1334548.61	Метод спутниковых геодезических измерений (определений)	0.1	Закрепление отсутствует
138	513507.15	1334551.83	Метод спутниковых геодезических измерений (определений)	0.1	Закрепление отсутствует
139	513513.52	1334562.02	Метод спутниковых геодезических измерений (определений)	0.1	Закрепление отсутствует
140	513516.70	1334567.11	Метод спутниковых геодезических измерений (определений)	0.1	Закрепление отсутствует
141	513527.84	1334583.69	Метод спутниковых геодезических измерений (определений)	0.1	Закрепление отсутствует

2. Сведения о характерных точках границ объекта					
Обозначение характерных точек границ	Координаты, м		Метод определения координат характерной точки	Средняя квадратическая погрешность положения характерной точки (Mt), м	Описание обозначения точки на местности (при наличии)
	X	Y			
1	2	3	4	5	6
142	513544.59	1334608.65	Метод спутниковых геодезических измерений (определений)	0.1	Закрепление отсутствует
143	513548.16	1334614.09	Метод спутниковых геодезических измерений (определений)	0.1	Закрепление отсутствует
144	513564.57	1334643.69	Метод спутниковых геодезических измерений (определений)	0.1	Закрепление отсутствует
145	513580.27	1334666.50	Метод спутниковых геодезических измерений (определений)	0.1	Закрепление отсутствует
146	513592.79	1334684.62	Метод спутниковых геодезических измерений (определений)	0.1	Закрепление отсутствует
147	513614.49	1334715.94	Метод спутниковых геодезических измерений (определений)	0.1	Закрепление отсутствует
148	513622.24	1334727.62	Метод спутниковых геодезических измерений (определений)	0.1	Закрепление отсутствует
149	513628.32	1334736.79	Метод спутниковых геодезических измерений (определений)	0.1	Закрепление отсутствует
150	513631.02	1334740.79	Метод спутниковых геодезических измерений (определений)	0.1	Закрепление отсутствует
151	513661.24	1334772.64	Метод спутниковых геодезических измерений (определений)	0.1	Закрепление отсутствует
152	513668.14	1334779.87	Метод спутниковых геодезических измерений (определений)	0.1	Закрепление отсутствует
153	513673.72	1334785.62	Метод спутниковых геодезических измерений (определений)	0.1	Закрепление отсутствует
154	513674.13	1334786.25	Метод спутниковых геодезических измерений (определений)	0.1	Закрепление отсутствует

2. Сведения о характерных точках границ объекта					
Обозначение характерных точек границ	Координаты, м		Метод определения координат характерной точки	Средняя квадратическая погрешность положения характерной точки (Mt), м	Описание обозначения точки на местности (при наличии)
	X	Y			
1	2	3	4	5	6
155	513674.28	1334787.01	Метод спутниковых геодезических измерений (определений)	0.1	Закрепление отсутствует
156	513674.13	1334787.78	Метод спутниковых геодезических измерений (определений)	0.1	Закрепление отсутствует
157	513673.69	1334788.43	Метод спутниковых геодезических измерений (определений)	0.1	Закрепление отсутствует
158	513673.05	1334788.86	Метод спутниковых геодезических измерений (определений)	0.1	Закрепление отсутствует
159	513672.28	1334789.01	Метод спутниковых геодезических измерений (определений)	0.1	Закрепление отсутствует
160	513671.51	1334788.86	Метод спутниковых геодезических измерений (определений)	0.1	Закрепление отсутствует
161	513670.84	1334788.41	Метод спутниковых геодезических измерений (определений)	0.1	Закрепление отсутствует
162	513665.25	1334782.63	Метод спутниковых геодезических измерений (определений)	0.1	Закрепление отсутствует
163	513658.33	1334775.40	Метод спутниковых геодезических измерений (определений)	0.1	Закрепление отсутствует
164	513628.01	1334743.43	Метод спутниковых геодезических измерений (определений)	0.1	Закрепление отсутствует
165	513624.99	1334739.01	Метод спутниковых геодезических измерений (определений)	0.1	Закрепление отсутствует
166	513618.90	1334729.83	Метод спутниковых геодезических измерений (определений)	0.1	Закрепление отсутствует
167	513611.15	1334718.17	Метод спутниковых геодезических измерений (определений)	0.1	Закрепление отсутствует

2. Сведения о характерных точках границ объекта					
Обозначение характерных точек границ	Координаты, м		Метод определения координат характерной точки	Средняя квадратическая погрешность положения характерной точки (Mt), м	Описание обозначения точки на местности (при наличии)
	X	Y			
1	2	3	4	5	6
168	513589.51	1334686.89	Метод спутниковых геодезических измерений (определений)	0.1	Закрепление отсутствует
169	513576.98	1334668.78	Метод спутниковых геодезических измерений (определений)	0.1	Закрепление отсутствует
170	513561.22	1334645.88	Метод спутниковых геодезических измерений (определений)	0.1	Закрепление отсутствует
171	513544.78	1334616.21	Метод спутниковых геодезических измерений (определений)	0.1	Закрепление отсутствует
172	513541.25	1334610.85	Метод спутниковых геодезических измерений (определений)	0.1	Закрепление отсутствует
173	513535.11	1334601.10	Метод спутниковых геодезических измерений (определений)	0.1	Закрепление отсутствует
174	513524.89	1334586.46	Метод спутниковых геодезических измерений (определений)	0.1	Закрепление отсутствует
175	513513.32	1334569.26	Метод спутниковых геодезических измерений (определений)	0.1	Закрепление отсутствует
176	513510.12	1334564.14	Метод спутниковых геодезических измерений (определений)	0.1	Закрепление отсутствует
177	513503.75	1334553.96	Метод спутниковых геодезических измерений (определений)	0.1	Закрепление отсутствует
178	513501.85	1334550.90	Метод спутниковых геодезических измерений (определений)	0.1	Закрепление отсутствует
179	513502.17	1334550.60	Метод спутниковых геодезических измерений (определений)	0.1	Закрепление отсутствует
180	513492.43	1334536.88	Метод спутниковых геодезических измерений (определений)	0.1	Закрепление отсутствует

2. Сведения о характерных точках границ объекта					
Обозначение характерных точек границ	Координаты, м		Метод определения координат характерной точки	Средняя квадратическая погрешность положения характерной точки (Mt), м	Описание обозначения точки на местности (при наличии)
	X	Y			
1	2	3	4	5	6
181	513492.19	1334537.10	Метод спутниковых геодезических измерений (определений)	0.1	Закрепление отсутствует
182	513481.97	1334522.93	Метод спутниковых геодезических измерений (определений)	0.1	Закрепление отсутствует
183	513475.54	1334513.99	Метод спутниковых геодезических измерений (определений)	0.1	Закрепление отсутствует
184	513470.08	1334504.14	Метод спутниковых геодезических измерений (определений)	0.1	Закрепление отсутствует
185	513459.48	1334484.81	Метод спутниковых геодезических измерений (определений)	0.1	Закрепление отсутствует
186	513457.80	1334481.72	Метод спутниковых геодезических измерений (определений)	0.1	Закрепление отсутствует
187	513452.94	1334473.67	Метод спутниковых геодезических измерений (определений)	0.1	Закрепление отсутствует
188	513449.30	1334467.64	Метод спутниковых геодезических измерений (определений)	0.1	Закрепление отсутствует
189	513448.96	1334467.05	Метод спутниковых геодезических измерений (определений)	0.1	Закрепление отсутствует
190	513448.43	1334466.34	Метод спутниковых геодезических измерений (определений)	0.1	Закрепление отсутствует
191	513445.46	1334462.32	Метод спутниковых геодезических измерений (определений)	0.1	Закрепление отсутствует
192	513435.30	1334448.58	Метод спутниковых геодезических измерений (определений)	0.1	Закрепление отсутствует
193	513435.55	1334448.32	Метод спутниковых геодезических измерений (определений)	0.1	Закрепление отсутствует

2. Сведения о характерных точках границ объекта					
Обозначение характерных точек границ	Координаты, м		Метод определения координат характерной точки	Средняя квадратическая погрешность положения характерной точки (Mt), м	Описание обозначения точки на местности (при наличии)
	X	Y			
1	2	3	4	5	6
194	513427.81	1334436.88	Метод спутниковых геодезических измерений (определений)	0.1	Закрепление отсутствует
195	513427.36	1334437.32	Метод спутниковых геодезических измерений (определений)	0.1	Закрепление отсутствует
196	513406.52	1334405.66	Метод спутниковых геодезических измерений (определений)	0.1	Закрепление отсутствует
197	513403.49	1334400.49	Метод спутниковых геодезических измерений (определений)	0.1	Закрепление отсутствует
198	513403.17	1334400.71	Метод спутниковых геодезических измерений (определений)	0.1	Закрепление отсутствует
199	513392.12	1334385.14	Метод спутниковых геодезических измерений (определений)	0.1	Закрепление отсутствует
200	513370.13	1334354.16	Метод спутниковых геодезических измерений (определений)	0.1	Закрепление отсутствует
201	513364.61	1334345.80	Метод спутниковых геодезических измерений (определений)	0.1	Закрепление отсутствует
202	513358.21	1334335.69	Метод спутниковых геодезических измерений (определений)	0.1	Закрепление отсутствует
203	513335.79	1334300.27	Метод спутниковых геодезических измерений (определений)	0.1	Закрепление отсутствует
204	513326.12	1334285.15	Метод спутниковых геодезических измерений (определений)	0.1	Закрепление отсутствует
205	513315.27	1334268.40	Метод спутниковых геодезических измерений (определений)	0.1	Закрепление отсутствует
206	513304.96	1334252.49	Метод спутниковых геодезических измерений (определений)	0.1	Закрепление отсутствует

2. Сведения о характерных точках границ объекта					
Обозначение характерных точек границ	Координаты, м		Метод определения координат характерной точки	Средняя квадратическая погрешность положения характерной точки (Mt), м	Описание обозначения точки на местности (при наличии)
	X	Y			
1	2	3	4	5	6
207	513302.77	1334249.10	Метод спутниковых геодезических измерений (определений)	0.1	Закрепление отсутствует
208	513292.82	1334232.95	Метод спутниковых геодезических измерений (определений)	0.1	Закрепление отсутствует
209	513282.35	1334215.95	Метод спутниковых геодезических измерений (определений)	0.1	Закрепление отсутствует
210	513271.94	1334199.03	Метод спутниковых геодезических измерений (определений)	0.1	Закрепление отсутствует
211	513262.52	1334186.24	Метод спутниковых геодезических измерений (определений)	0.1	Закрепление отсутствует
212	513250.69	1334170.17	Метод спутниковых геодезических измерений (определений)	0.1	Закрепление отсутствует
213	513241.81	1334158.11	Метод спутниковых геодезических измерений (определений)	0.1	Закрепление отсутствует
214	513224.96	1334135.25	Метод спутниковых геодезических измерений (определений)	0.1	Закрепление отсутствует
215	513224.72	1334134.83	Метод спутниковых геодезических измерений (определений)	0.1	Закрепление отсутствует
216	513224.57	1334134.06	Метод спутниковых геодезических измерений (определений)	0.1	Закрепление отсутствует
217	513224.72	1334133.29	Метод спутниковых геодезических измерений (определений)	0.1	Закрепление отсутствует
218	513225.16	1334132.65	Метод спутниковых геодезических измерений (определений)	0.1	Закрепление отсутствует
219	513233.87	1334126.22	Метод спутниковых геодезических измерений (определений)	0.1	Закрепление отсутствует

2. Сведения о характерных точках границ объекта					
Обозначение характерных точек границ	Координаты, м		Метод определения координат характерной точки	Средняя квадратическая погрешность положения характерной точки (Mt), м	Описание обозначения точки на местности (при наличии)
	X	Y			
1	2	3	4	5	6
220	513242.04	1334120.42	Метод спутниковых геодезических измерений (определений)	0.1	Закрепление отсутствует
221	513244.92	1334118.39	Метод спутниковых геодезических измерений (определений)	0.1	Закрепление отсутствует
222	513227.83	1334093.14	Метод спутниковых геодезических измерений (определений)	0.1	Закрепление отсутствует
223	513225.65	1334089.92	Метод спутниковых геодезических измерений (определений)	0.1	Закрепление отсутствует
224	513223.16	1334086.95	Метод спутниковых геодезических измерений (определений)	0.1	Закрепление отсутствует
225	513213.43	1334075.59	Метод спутниковых геодезических измерений (определений)	0.1	Закрепление отсутствует
226	513195.91	1334055.11	Метод спутниковых геодезических измерений (определений)	0.1	Закрепление отсутствует
227	513182.93	1334039.95	Метод спутниковых геодезических измерений (определений)	0.1	Закрепление отсутствует
228	513171.27	1334026.41	Метод спутниковых геодезических измерений (определений)	0.1	Закрепление отсутствует
229	513157.04	1334012.55	Метод спутниковых геодезических измерений (определений)	0.1	Закрепление отсутствует
230	513147.04	1334002.80	Метод спутниковых геодезических измерений (определений)	0.1	Закрепление отсутствует
231	513139.87	1333995.83	Метод спутниковых геодезических измерений (определений)	0.1	Закрепление отсутствует
232	513133.79	1333989.89	Метод спутниковых геодезических измерений (определений)	0.1	Закрепление отсутствует

2. Сведения о характерных точках границ объекта					
Обозначение характерных точек границ	Координаты, м		Метод определения координат характерной точки	Средняя квадратическая погрешность положения характерной точки (Mt), м	Описание обозначения точки на местности (при наличии)
	X	Y			
1	2	3	4	5	6
233	513124.12	1333982.43	Метод спутниковых геодезических измерений (определений)	0.1	Закрепление отсутствует
234	513120.17	1333979.38	Метод спутниковых геодезических измерений (определений)	0.1	Закрепление отсутствует
235	513088.56	1333954.97	Метод спутниковых геодезических измерений (определений)	0.1	Закрепление отсутствует
236	513080.64	1333948.80	Метод спутниковых геодезических измерений (определений)	0.1	Закрепление отсутствует
237	513072.74	1333942.26	Метод спутниковых геодезических измерений (определений)	0.1	Закрепление отсутствует
238	513072.24	1333941.62	Метод спутниковых геодезических измерений (определений)	0.1	Закрепление отсутствует
239	513068.30	1333933.87	Метод спутниковых геодезических измерений (определений)	0.1	Закрепление отсутствует
240	513055.31	1333908.35	Метод спутниковых геодезических измерений (определений)	0.1	Закрепление отсутствует
241	513040.49	1333899.86	Метод спутниковых геодезических измерений (определений)	0.1	Закрепление отсутствует
242	513040.11	1333899.58	Метод спутниковых геодезических измерений (определений)	0.1	Закрепление отсутствует
243	513027.32	1333887.50	Метод спутниковых геодезических измерений (определений)	0.1	Закрепление отсутствует
244	513022.25	1333884.40	Метод спутниковых геодезических измерений (определений)	0.1	Закрепление отсутствует
245	513015.44	1333880.25	Метод спутниковых геодезических измерений (определений)	0.1	Закрепление отсутствует

2. Сведения о характерных точках границ объекта					
Обозначение характерных точек границ	Координаты, м		Метод определения координат характерной точки	Средняя квадратическая погрешность положения характерной точки (Mt), м	Описание обозначения точки на местности (при наличии)
	X	Y			
1	2	3	4	5	6
246	513009.60	1333876.20	Метод спутниковых геодезических измерений (определений)	0.1	Закрепление отсутствует
247	512998.80	1333868.71	Метод спутниковых геодезических измерений (определений)	0.1	Закрепление отсутствует
248	512997.24	1333867.30	Метод спутниковых геодезических измерений (определений)	0.1	Закрепление отсутствует
249	512987.02	1333857.96	Метод спутниковых геодезических измерений (определений)	0.1	Закрепление отсутствует
250	512978.98	1333852.28	Метод спутниковых геодезических измерений (определений)	0.1	Закрепление отсутствует
251	512964.32	1333841.91	Метод спутниковых геодезических измерений (определений)	0.1	Закрепление отсутствует
252	512958.46	1333837.75	Метод спутниковых геодезических измерений (определений)	0.1	Закрепление отсутствует
253	512946.32	1333826.83	Метод спутниковых геодезических измерений (определений)	0.1	Закрепление отсутствует
254	512940.36	1333819.67	Метод спутниковых геодезических измерений (определений)	0.1	Закрепление отсутствует
255	512937.03	1333815.03	Метод спутниковых геодезических измерений (определений)	0.1	Закрепление отсутствует
256	512925.68	1333798.59	Метод спутниковых геодезических измерений (определений)	0.1	Закрепление отсутствует
257	512920.65	1333791.22	Метод спутниковых геодезических измерений (определений)	0.1	Закрепление отсутствует
258	512918.86	1333788.94	Метод спутниковых геодезических измерений (определений)	0.1	Закрепление отсутствует

2. Сведения о характерных точках границ объекта					
Обозначение характерных точек границ	Координаты, м		Метод определения координат характерной точки	Средняя квадратическая погрешность положения характерной точки (Mt), м	Описание обозначения точки на местности (при наличии)
	X	Y			
1	2	3	4	5	6
259	512899.72	1333765.97	Метод спутниковых геодезических измерений (определений)	0.1	Закрепление отсутствует
260	512886.72	1333750.84	Метод спутниковых геодезических измерений (определений)	0.1	Закрепление отсутствует
261	512879.69	1333742.65	Метод спутниковых геодезических измерений (определений)	0.1	Закрепление отсутствует
262	512879.56	1333742.47	Метод спутниковых геодезических измерений (определений)	0.1	Закрепление отсутствует
263	512875.50	1333736.57	Метод спутниковых геодезических измерений (определений)	0.1	Закрепление отсутствует
264	512850.63	1333700.38	Метод спутниковых геодезических измерений (определений)	0.1	Закрепление отсутствует
265	512836.51	1333679.81	Метод спутниковых геодезических измерений (определений)	0.1	Закрепление отсутствует
266	512828.10	1333667.58	Метод спутниковых геодезических измерений (определений)	0.1	Закрепление отсутствует
267	512827.50	1333666.84	Метод спутниковых геодезических измерений (определений)	0.1	Закрепление отсутствует
268	512810.31	1333646.11	Метод спутниковых геодезических измерений (определений)	0.1	Закрепление отсутствует
269	512792.49	1333624.58	Метод спутниковых геодезических измерений (определений)	0.1	Закрепление отсутствует
270	512789.32	1333620.79	Метод спутниковых геодезических измерений (определений)	0.1	Закрепление отсутствует
271	512787.34	1333618.59	Метод спутниковых геодезических измерений (определений)	0.1	Закрепление отсутствует


2. Сведения о характерных точках границ объекта					
Обозначение характерных точек границ	Координаты, м		Метод определения координат характерной точки	Средняя квадратическая погрешность положения характерной точки (Mt), м	Описание обозначения точки на местности (при наличии)
	X	Y			
1	2	3	4	5	6
272	512765.93	1333594.90	Метод спутниковых геодезических измерений (определений)	0.1	Закрепление отсутствует
273	512756.61	1333584.60	Метод спутниковых геодезических измерений (определений)	0.1	Закрепление отсутствует
274	512745.05	1333573.71	Метод спутниковых геодезических измерений (определений)	0.1	Закрепление отсутствует
275	512741.60	1333570.48	Метод спутниковых геодезических измерений (определений)	0.1	Закрепление отсутствует
276	512738.35	1333568.71	Метод спутниковых геодезических измерений (определений)	0.1	Закрепление отсутствует
277	512733.91	1333566.52	Метод спутниковых геодезических измерений (определений)	0.1	Закрепление отсутствует
278	512732.97	1333566.00	Метод спутниковых геодезических измерений (определений)	0.1	Закрепление отсутствует
279	512732.53	1333565.66	Метод спутниковых геодезических измерений (определений)	0.1	Закрепление отсутствует
280	512729.39	1333561.42	Метод спутниковых геодезических измерений (определений)	0.1	Закрепление отсутствует
281	512711.33	1333537.55	Метод спутниковых геодезических измерений (определений)	0.1	Закрепление отсутствует
282	512699.17	1333521.45	Метод спутниковых геодезических измерений (определений)	0.1	Закрепление отсутствует
283	512698.92	1333521.01	Метод спутниковых геодезических измерений (определений)	0.1	Закрепление отсутствует
284	512692.87	1333503.49	Метод спутниковых геодезических измерений (определений)	0.1	Закрепление отсутствует

2. Сведения о характерных точках границ объекта					
Обозначение характерных точек границ	Координаты, м		Метод определения координат характерной точки	Средняя квадратическая погрешность положения характерной точки (Mt), м	Описание обозначения точки на местности (при наличии)
	X	Y			
1	2	3	4	5	6
285	512692.76	1333502.84	Метод спутниковых геодезических измерений (определений)	0.1	Закрепление отсутствует
286	512692.87	1333502.19	Метод спутниковых геодезических измерений (определений)	0.1	Закрепление отсутствует
287	512694.45	1333497.64	Метод спутниковых геодезических измерений (определений)	0.1	Закрепление отсутствует
288	512694.63	1333494.01	Метод спутниковых геодезических измерений (определений)	0.1	Закрепление отсутствует
289	512693.36	1333490.17	Метод спутниковых геодезических измерений (определений)	0.1	Закрепление отсутствует
290	512691.61	1333483.93	Метод спутниковых геодезических измерений (определений)	0.1	Закрепление отсутствует
291	512689.88	1333479.55	Метод спутниковых геодезических измерений (определений)	0.1	Закрепление отсутствует
292	512689.50	1333478.92	Метод спутниковых геодезических измерений (определений)	0.1	Закрепление отсутствует
293	512686.63	1333474.94	Метод спутниковых геодезических измерений (определений)	0.1	Закрепление отсутствует
294	512679.62	1333465.24	Метод спутниковых геодезических измерений (определений)	0.1	Закрепление отсутствует
295	512677.88	1333462.86	Метод спутниковых геодезических измерений (определений)	0.1	Закрепление отсутствует
296	512672.28	1333455.89	Метод спутниковых геодезических измерений (определений)	0.1	Закрепление отсутствует
297	512649.80	1333427.87	Метод спутниковых геодезических измерений (определений)	0.1	Закрепление отсутствует

2. Сведения о характерных точках границ объекта					
Обозначение характерных точек границ	Координаты, м		Метод определения координат характерной точки	Средняя квадратическая погрешность положения характерной точки (Mt), м	Описание обозначения точки на местности (при наличии)
	X	Y			
1	2	3	4	5	6
298	512637.37	1333412.26	Метод спутниковых геодезических измерений (определений)	0.1	Закрепление отсутствует
299	512637.29	1333412.15	Метод спутниковых геодезических измерений (определений)	0.1	Закрепление отсутствует
300	512624.77	1333394.11	Метод спутниковых геодезических измерений (определений)	0.1	Закрепление отсутствует
301	512613.40	1333377.71	Метод спутниковых геодезических измерений (определений)	0.1	Закрепление отсутствует
302	512596.28	1333353.15	Метод спутниковых геодезических измерений (определений)	0.1	Закрепление отсутствует
303	512573.24	1333320.56	Метод спутниковых геодезических измерений (определений)	0.1	Закрепление отсутствует
304	512565.45	1333309.54	Метод спутниковых геодезических измерений (определений)	0.1	Закрепление отсутствует
305	512557.19	1333297.66	Метод спутниковых геодезических измерений (определений)	0.1	Закрепление отсутствует
306	512527.68	1333254.83	Метод спутниковых геодезических измерений (определений)	0.1	Закрепление отсутствует
307	512518.27	1333237.10	Метод спутниковых геодезических измерений (определений)	0.1	Закрепление отсутствует
308	512495.83	1333194.77	Метод спутниковых геодезических измерений (определений)	0.1	Закрепление отсутствует
309	512486.48	1333177.14	Метод спутниковых геодезических измерений (определений)	0.1	Закрепление отсутствует
310	512477.12	1333159.48	Метод спутниковых геодезических измерений (определений)	0.1	Закрепление отсутствует


2. Сведения о характерных точках границ объекта					
Обозначение характерных точек границ	Координаты, м		Метод определения координат характерной точки	Средняя квадратическая погрешность положения характерной точки (Mt), м	Описание обозначения точки на местности (при наличии)
	X	Y			
1	2	3	4	5	6
311	512467.07	1333139.99	Метод спутниковых геодезических измерений (определений)	0.1	Закрепление отсутствует
312	512462.05	1333131.39	Метод спутниковых геодезических измерений (определений)	0.1	Закрепление отсутствует
313	512460.90	1333129.44	Метод спутниковых геодезических измерений (определений)	0.1	Закрепление отсутствует
1	512463.75	1333126.35	Метод спутниковых геодезических измерений (определений)	0.1	Закрепление отсутствует
3. Сведения о характерных точках части (частей) границы объекта					
Обозначение характерных точек части границы	Координаты, м		Метод определения координат характерной точки	Средняя квадратическая погрешность положения характерной точки (Mt), м	Описание обозначения точки на местности (при наличии)
	X	Y			
1	2	3	4	5	6
-	-	-	-	-	-

Раздел 3							
Сведения о местоположении измененных (уточненных) границ объекта							
1. Система координат -							
2. Сведения о характерных точках границ объекта							
Обозначение характерных точек границ	Существующие координаты, м		Измененные (уточненные) координаты, м		Метод определения координат характерной точки	Средняя квадратическая погрешность положения характерной точки (Mt), м	Описание обозначения точки на местности (при наличии)
	X	Y	X	Y			
1	2	3	4	5	6	7	8
-	-	-	-	-	-	-	
3. Сведения о характерных точках части (частей) границы объекта							
Обозначение характерных точек части границы	Существующие координаты, м		Измененные (уточненные) координаты, м		Метод определения координат характерной точки	Средняя квадратическая погрешность положения характерной точки (Mt), м	Описание обозначения точки на местности (при наличии)
	X	Y	X	Y			
1	2	3	4	5	6	7	8
-	-	-	-	-	-	-	

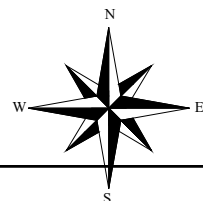

публичный сервитут в целях эксплуатации линейного объекта системы газоснабжения: Газопровод высокого давления от ГРС до с.Киевка Татарского района НСО
с кадастровым номером 54:23:000000:724, местоположение: Российская Федерация, Новосибирская область, Татарский район, Киевский сельсовет

План границ объекта (обзорная схема)

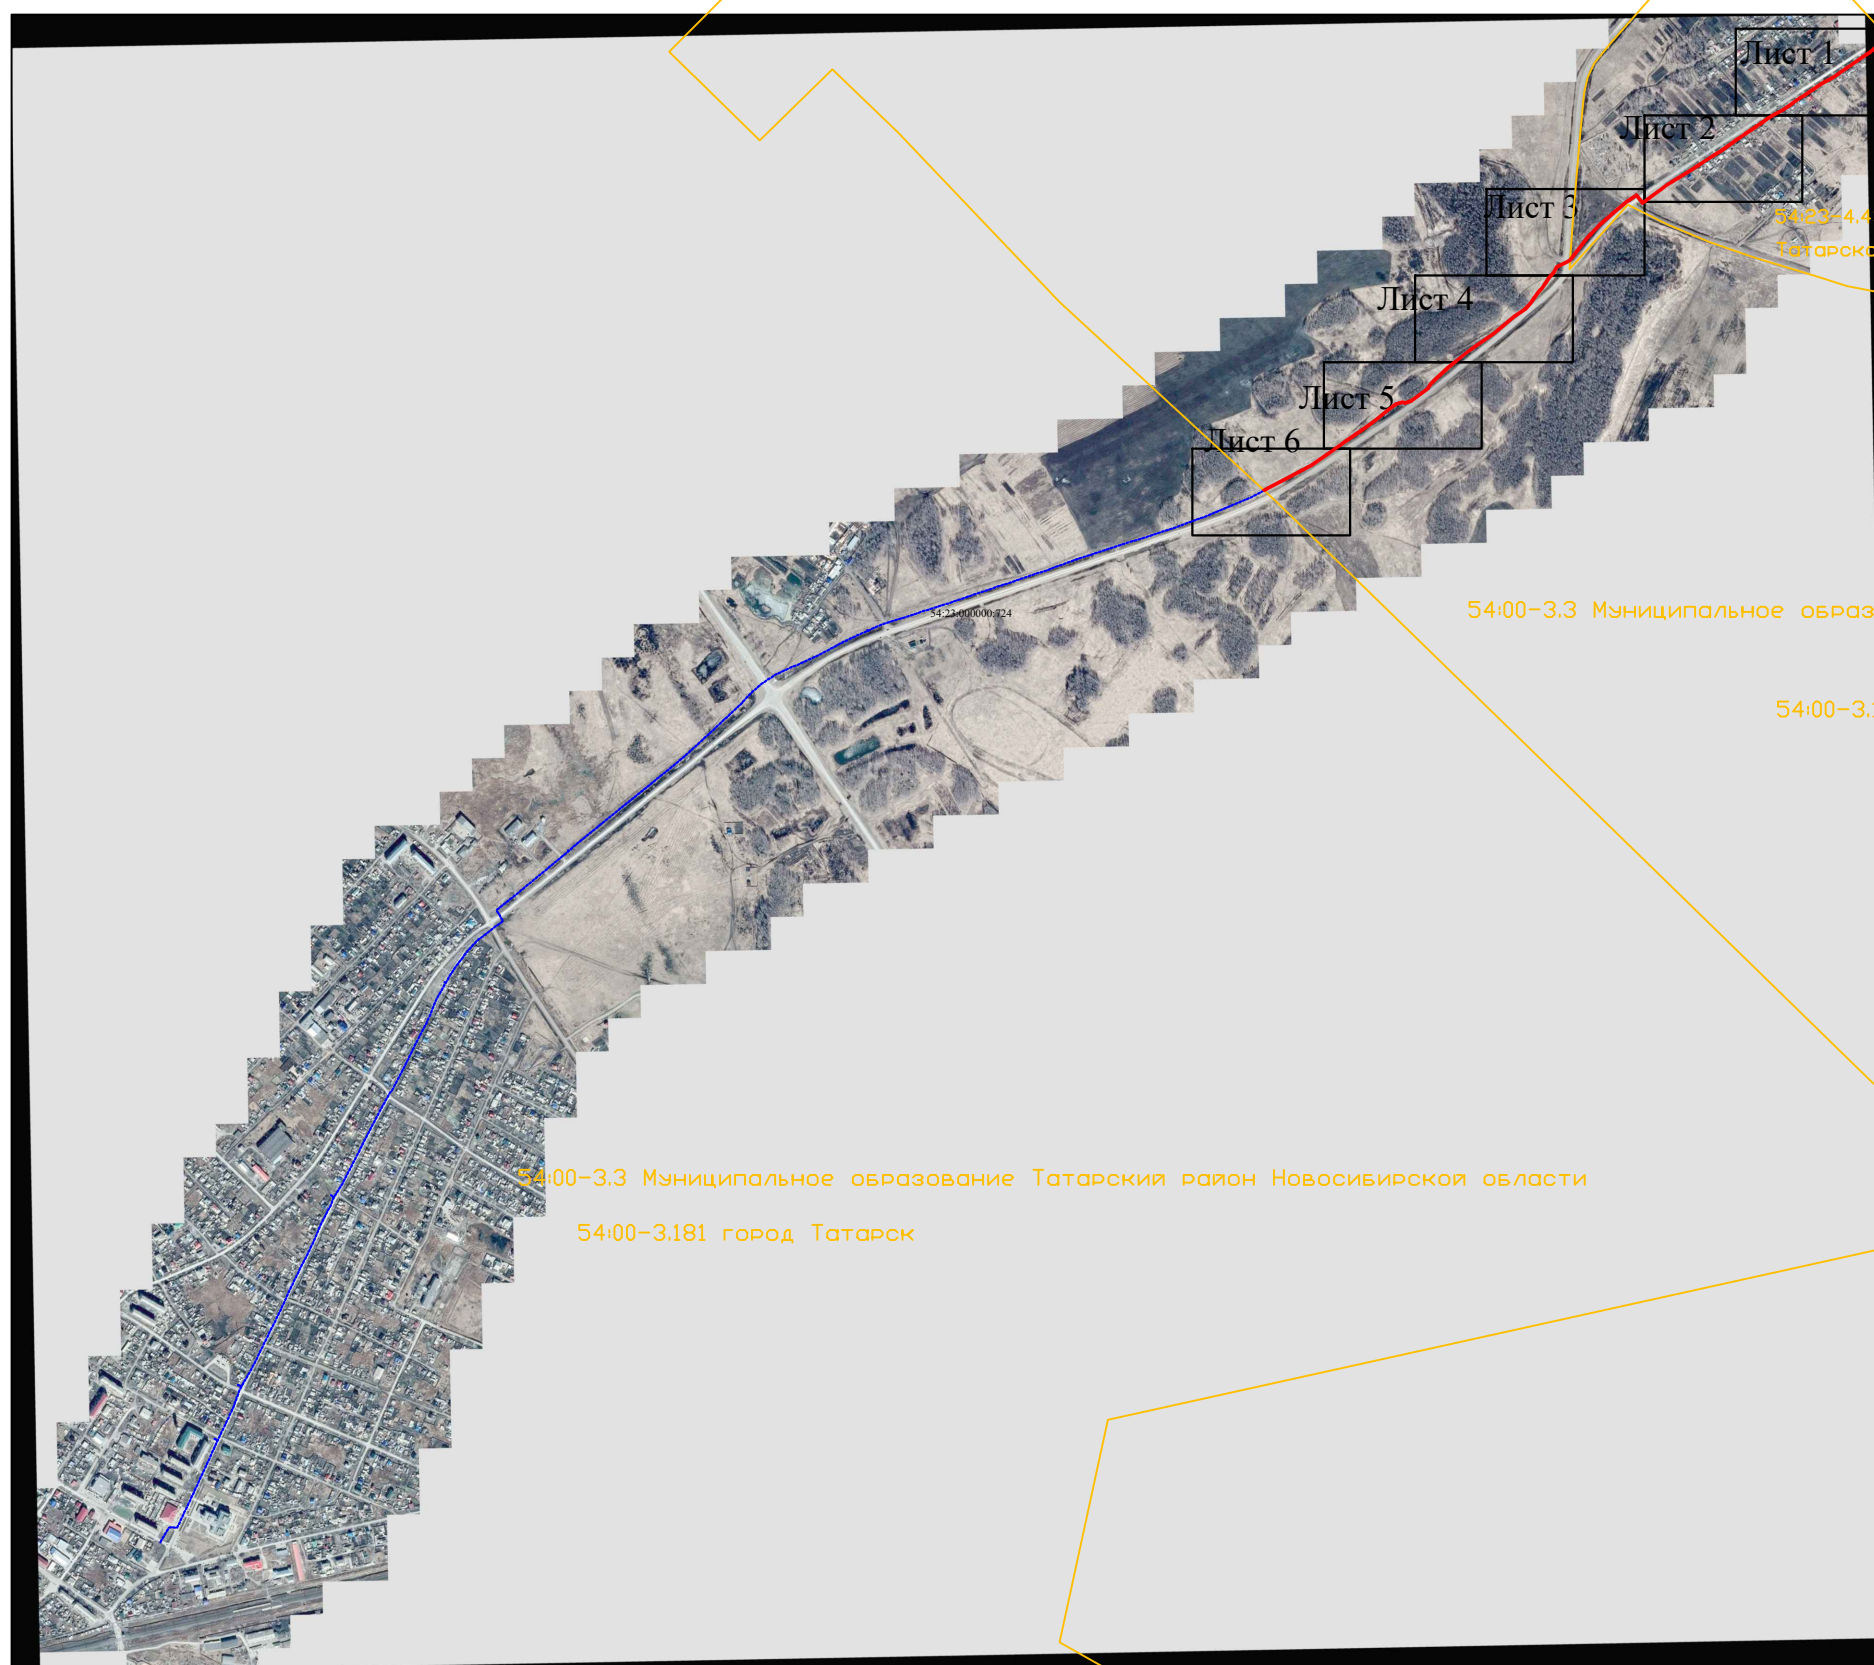

Масштаб: 1:10000

Система координат: МСК- НСО, зона 4

Используемые условные знаки и обозначения:


- 1- характерная точка проектной границы публичного сервитута
- проектная граница публичного сервитута
- 54:28:010418 кадастровый квартал
- 54:00-3.181 граница административно- территориальных образований
- ось подземного газопровода

Кадастровый инженер: Маркова С. А.



13.12.2023

54:23:000000:724 - кадастровый номер сооружения газопровода

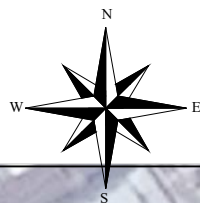

публичный сервитут в целях эксплуатации линейного объекта системы газоснабжения: Газопровод высокого давления от ГРС до с.Киевка Татарского района НСО
с кадастровым номером 54:23:000000:724, местоположение: Российская Федерация, Новосибирская область, Татарский район, Киевский сельсовет

План границ объекта



13.12.2023

Масштаб: 1:1000

Используемые условные знаки и обозначения:

• 1- характерная точка проектной границы публичного сервитута

— проектная граница публичного сервитута

54:28:010418 кадастровый квартал

54:00-3.181 граница административно- территориальных образований

54:23:021302:309 земельные участки, в отношении которых испрашивается публичный сервитут

Система координат: МСК- НСО, зона 4

54:23:000000:724 ось подземного газопровода


— контрольная трубка

- задвижка

ψ - указательный столбик

Кадастровый инженер: Маркова С. А.



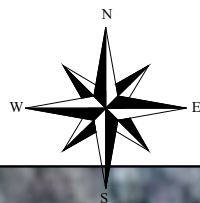

Масштаб: 1:1000

Используемые условные знаки и обозначения:

13.12.2023

Система координат: МСК- НСО, зона 4

54:23:000000:724 ось подземного газопровода

┌- контрольная трубка
- задвижка
ψ - указательный столбик

• 1- характерная точка проектной границы публичного сервитута


54:28:010418 проектная граница публичного сервитута

54:00-3.181 кадастровый квартал

54:23:021302:309 граница административно- территориальных образований

земельные участки, в отношении которых испрашивается публичный сервитут



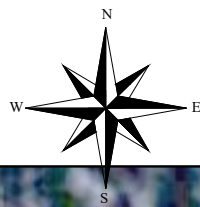

13.12.2023

Масштаб: 1:1000

Используемые условные знаки и обозначения:

Система координат: МСК- НСО, зона 4

54:23:000000:724 ось подземного газопровода

┌- контрольная трубка
- задвижка
ψ - указательный столбик

• 1- характерная точка проектной границы публичного сервитута


— проектная граница публичного сервитута

54:28:010418 кадастровый квартал

54:00-3.181 граница административно- территориальных образований

54:23:021302:0309 земельные участки, в отношении которых испрашивается публичный сервитут



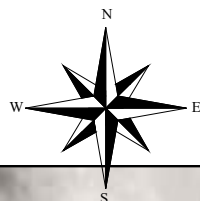

13.12.2023

Масштаб: 1:1000

Используемые условные знаки и обозначения:

• 1- характерная точка проектной границы публичного сервитута

— проектная граница публичного сервитута

54:28:010418 кадастровый квартал

54:00-3.181 граница административно- территориальных образований

54:23:021302:309 земельные участки, в отношении которых испрашивается публичный сервитут

Система координат: МСК- НСО, зона 4

54:23:000000:724 ось подземного газопровода


┌- контрольная трубка

- задвижка

ψ - указательный столбик

Кадастровый инженер: Маркова С. А.



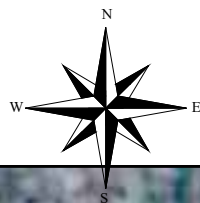

План границ объекта



13.12.2023

Масштаб: 1:1000

Используемые условные знаки и обозначения:

- 1- характерная точка проектной границы публичного сервитута
- проектная граница публичного сервитута
- 54:28:010418 кадастровый квартал
- 54:00-3.181 граница административно- территориальных образований
- 54:23:021302:309 земельные участки, в отношении которых испрашивается публичный сервитут


Система координат: МСК- НСО, зона 4

54:23:000000:724 ось подземного газопровода

- контрольная трубка
- задвижка
- ψ - указательный столбик

Кадастровый инженер: Маркова С. А.



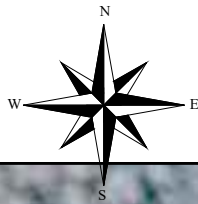

13.12.2023

Масштаб: 1:1000

Используемые условные знаки и обозначения:

• 1- характерная точка проектной границы публичного сервитута

— проектная граница публичного сервитута

54:28:010418 кадастровый квартал

54:00-3.181 граница административно- территориальных образований

54:23:021302:309 земельные участки, в отношении которых испрашивается публичный сервитут

Система координат: МСК- НСО, зона 4

54:23:000000:724 ось подземного газопровода

┌- контрольная трубка

- задвижка

ψ - указательный столбик

Кадастровый инженер: Маркова С. А.

